


WIŚLANETARASY 2.0

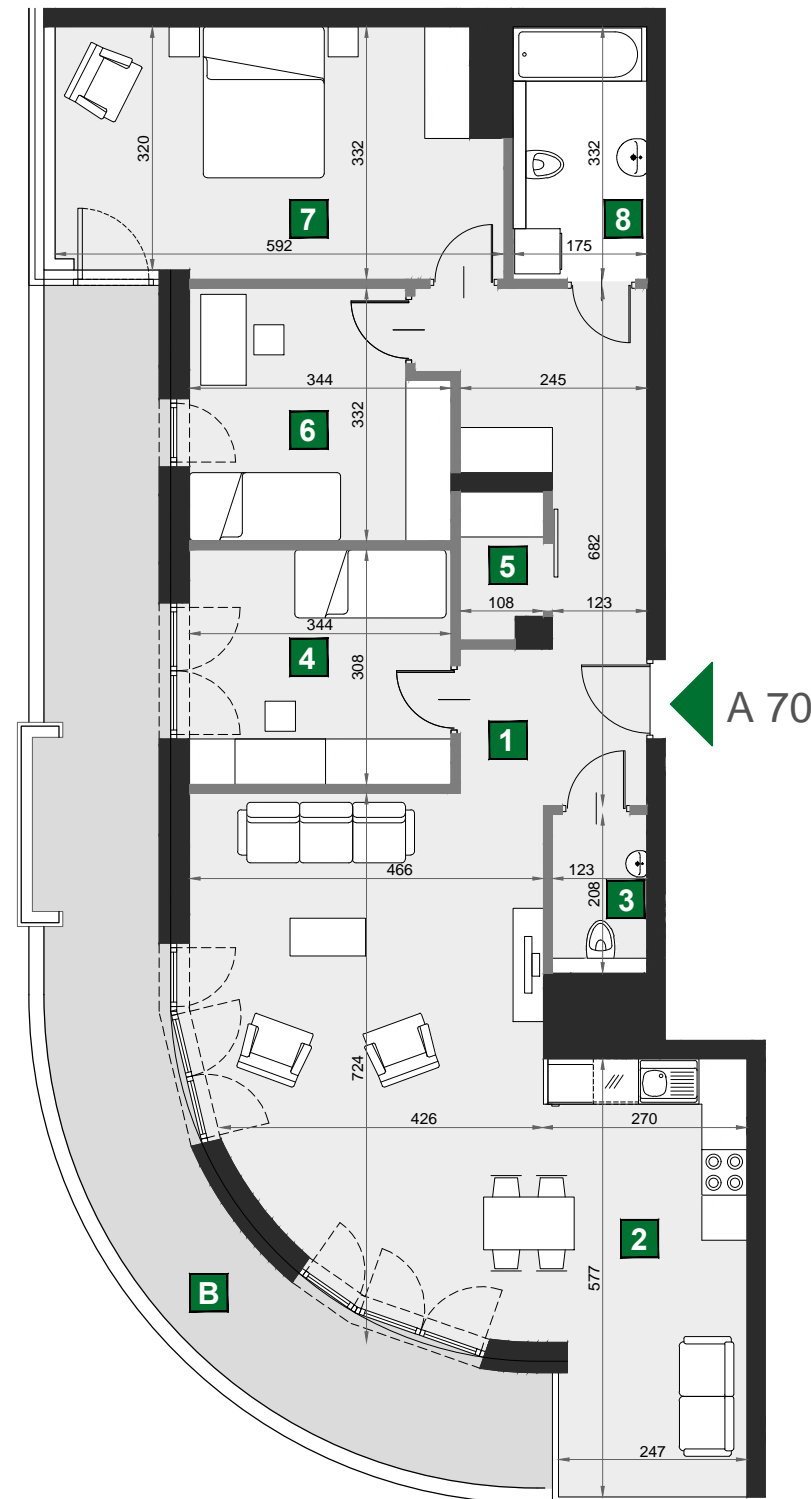


A 70

budynek	D
piętro	8
mieszkanie	A 70
liczba pokoi	4

B balkon	26,44 m ²
1 przedpokój	14,34 m ²
2 pokój dzienny z aneksem kuch.	43,68 m ²
3 wc	2,56 m ²
4 sypialnia	10,60 m ²
5 garderoba	1,98 m ²
6 sypialnia	10,69 m ²
7 sypialnia	18,85 m ²
8 łazienka	5,81 m ²

powierzchnia 108,51 m²
cena brutto 1 302 120 zł

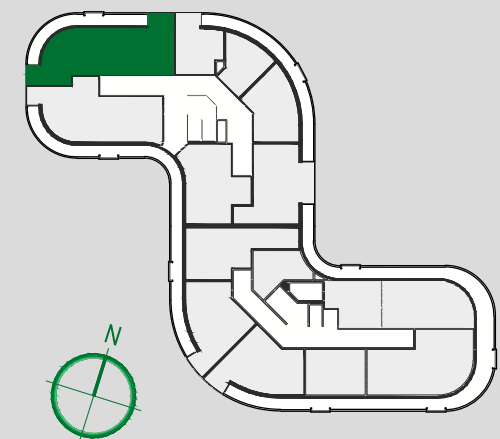

0 1 2 [m]

IB INTER-BUD
DEVELOPER

INTER-BUD Developer sp. z o.o. sp. k. ul. Grzegórzecka 67f 31-559 Kraków
Biuro sprzedaży: +48 12 35 35 311 info@wislanetarasy2.pl www.wislanetarasy2.pl

* jest to przykładowa aranżacja służąca wyłącznie do celów prezentacyjnych i nie stanowi oferty w rozumieniu kodeksu cywilnego. Na etapie realizacji niektóre szczegóły mogą ulec zmianie.