


WIŚLANETARASY 2.0

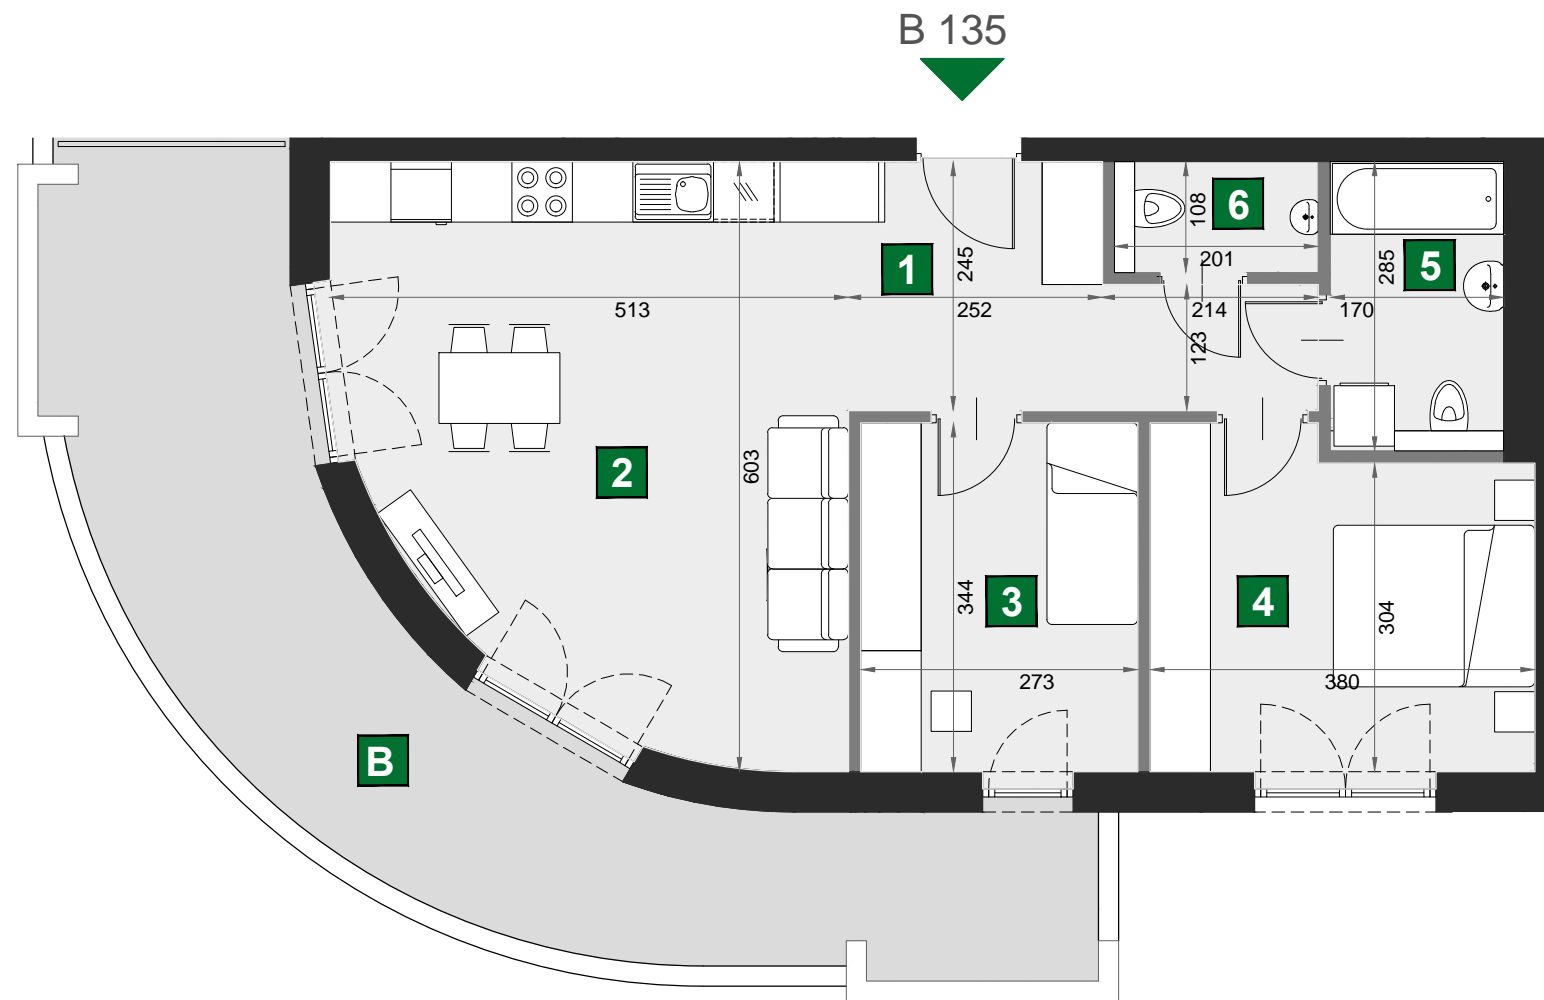

IB INTER-BUD
DEVELOPER

INTER-BUD Developer sp. z o.o. sp. k. ul. Grzegórzecka 67f 31-559 Kraków
Biuro sprzedaży: +48 12 35 35 311 info@wislanetaras2.pl www.wislanetaras2.pl

* jest to przykładowa aranżacja służąca wyłącznie do celów prezentacyjnych i nie stanowi oferty w rozumieniu kodeksu cywilnego. Na etapie realizacji niektóre szczegóły mogą ulec zmianie.

B 135

budynek	D
piętro	4
mieszkanie	B 135
liczba pokoi	3

B balkon	26,75 m ²
1 przedpokój	8,81 m ²
2 pokój dzienny z aneksem kuch.	26,35 m ²
3 sypialnia	9,39 m ²
4 sypialnia	12,21 m ²
5 łazienka	4,85 m ²
6 wc	2,16 m ²

powierzchnia	63,77 m ²
cena brutto	688 716 zł

