


# WIŚLANETARASY 2.0

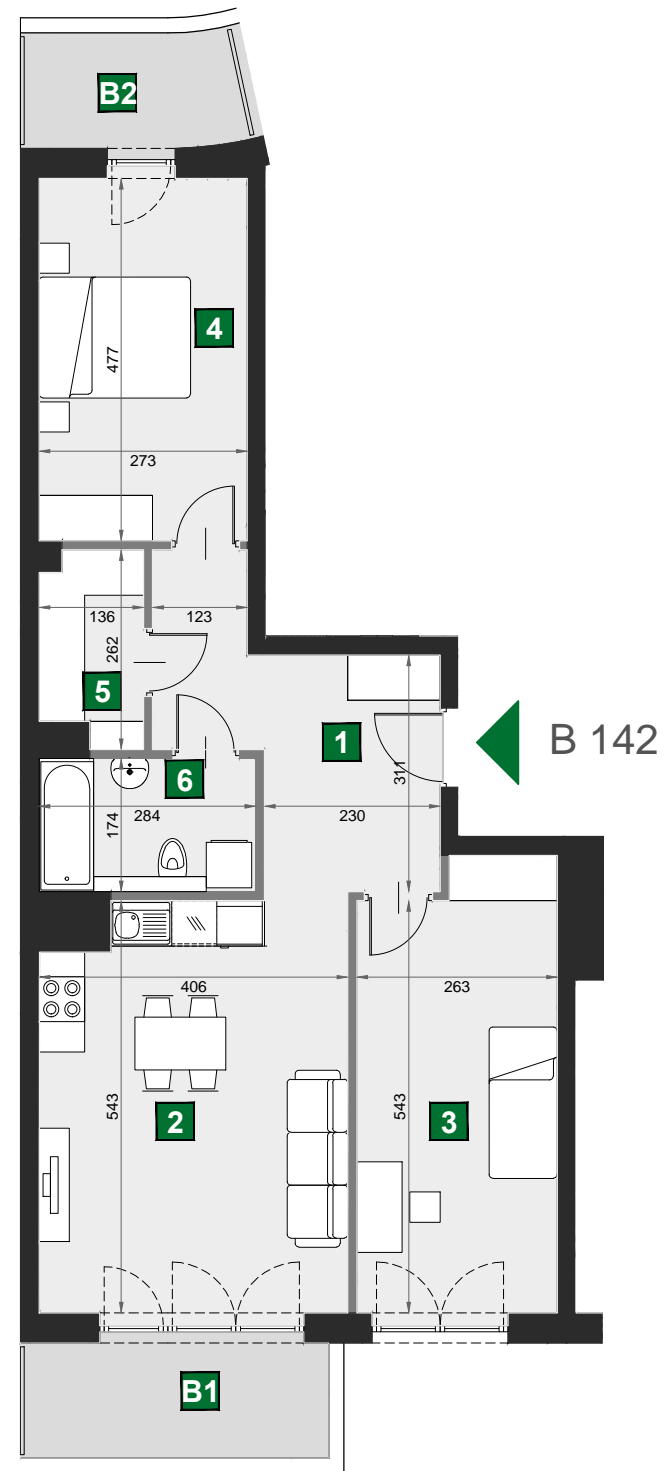

**IB** INTER-BUD  
DEVELOPER

INTER-BUD Developer sp. z o.o. sp. k. ul. Grzegórzecka 67f 31-559 Kraków  
Biuro sprzedaży: +48 12 35 35 311 info@wislanetaras2.pl www.wislanetaras2.pl

\* jest to przykładowa aranżacja służąca wyłącznie do celów prezentacyjnych i nie stanowi oferty w rozumieniu kodeksu cywilnego. Na etapie realizacji niektóre szczegóły mogą ulec zmianie.

## B 142

budynek	D
piętro	4
mieszkanie	B 142
liczba pokoi	3

<b>B1</b> balkon	5,45 m <sup>2</sup>
<b>B2</b> balkon	3,89 m <sup>2</sup>
<b>1</b> przedpokój	10,68 m <sup>2</sup>
<b>2</b> pokój dzienny z aneksem kuch.	21,55 m <sup>2</sup>
<b>3</b> sypialnia	15,13 m <sup>2</sup>
<b>4</b> sypialnia	13,02 m <sup>2</sup>
<b>5</b> garderoba	3,23 m <sup>2</sup>
<b>6</b> łazienka	4,94 m <sup>2</sup>

powierzchnia	68,55 m <sup>2</sup>
cena brutto	726 630 zł

