


# WIŚLANETARASY 2.0

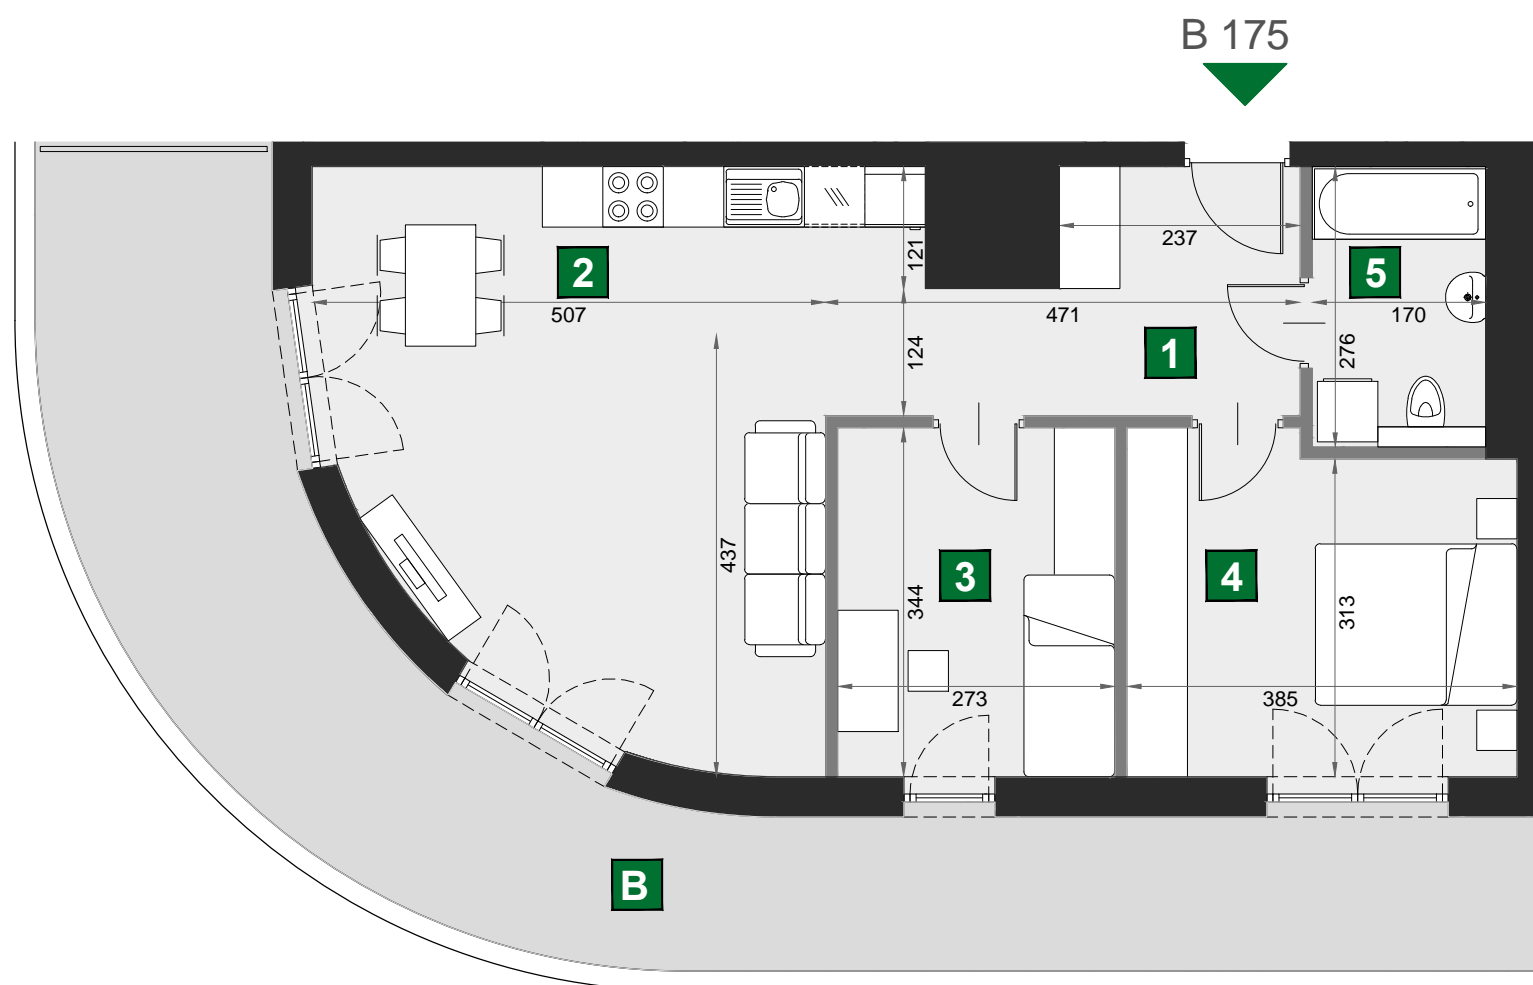

**IB** INTER-BUD  
DEVELOPER

INTER-BUD Developer sp. z o.o. sp. k. ul. Grzegórzecka 67f 31-559 Kraków  
Biuro sprzedaży: +48 12 35 35 311 info@wislanetaras2.pl www.wislanetaras2.pl

\* jest to przykładowa aranżacja służąca wyłącznie do celów prezentacyjnych i nie stanowi oferty w rozumieniu kodeksu cywilnego. Na etapie realizacji niektóre szczegóły mogą ulec zmianie.

## B 175

budynek	D
piętro	8
mieszkanie	B 175
liczba pokoi	3

<b>B</b> balkon	32,07 m <sup>2</sup>
<b>1</b> przedpokój	7,48 m <sup>2</sup>
<b>2</b> pokój dzienny z aneksem kuch.	28,48 m <sup>2</sup>
<b>3</b> sypialnia	9,39 m <sup>2</sup>
<b>4</b> sypialnia	12,58 m <sup>2</sup>
<b>5</b> łazienka	4,69 m <sup>2</sup>

powierzchnia	62,62 m <sup>2</sup>
cena brutto	782 750 zł

