


WIŚLANETARASY 2.0

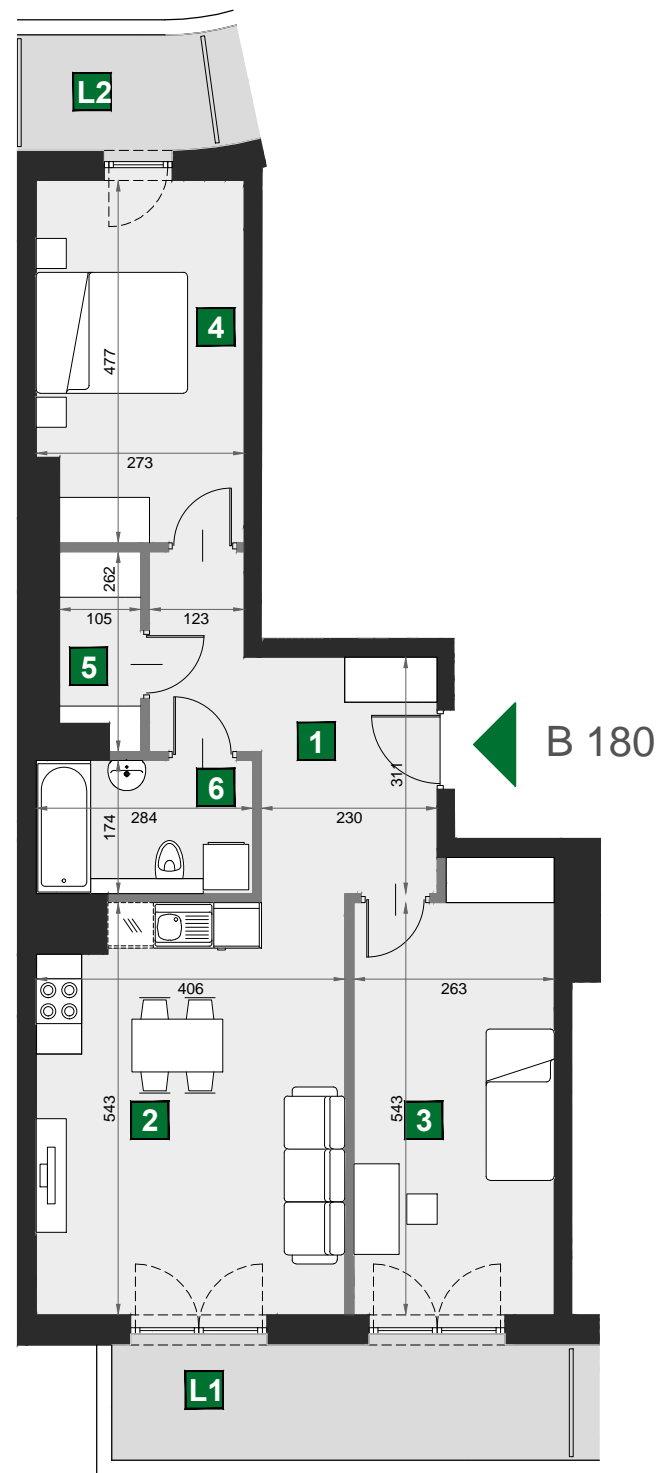

IB INTER-BUD
DEVELOPER

INTER-BUD Developer sp. z o.o. sp. k. ul. Grzegórzecka 67f 31-559 Kraków
Biuro sprzedaży: +48 12 35 35 311 info@wislanetarasys2.pl www.wislanetarasys2.pl

* jest to przykładowa aranżacja służąca wyłącznie do celów prezentacyjnych i nie stanowi oferty w rozumieniu kodeksu cywilnego. Na etapie realizacji niektóre szczegóły mogą ulec zmianie.

B 188

budynek	D
piętro	9
mieszkanie	B 188
liczba pokoi	3

L1 loggia	8,30 m ²
L2 loggia	3,46 m ²
1 przedpokój	10,68 m ²
2 pokój dzienny z aneksem kuch.	21,55 m ²
3 sypialnia	15,13 m ²
4 sypialnia	12,67 m ²
5 garderoba	2,51 m ²
6 łazienka	4,94 m ²

powierzchnia	67,48 m ²
cena brutto	910 980 zł

