


WIŚLANETARASY 2.0

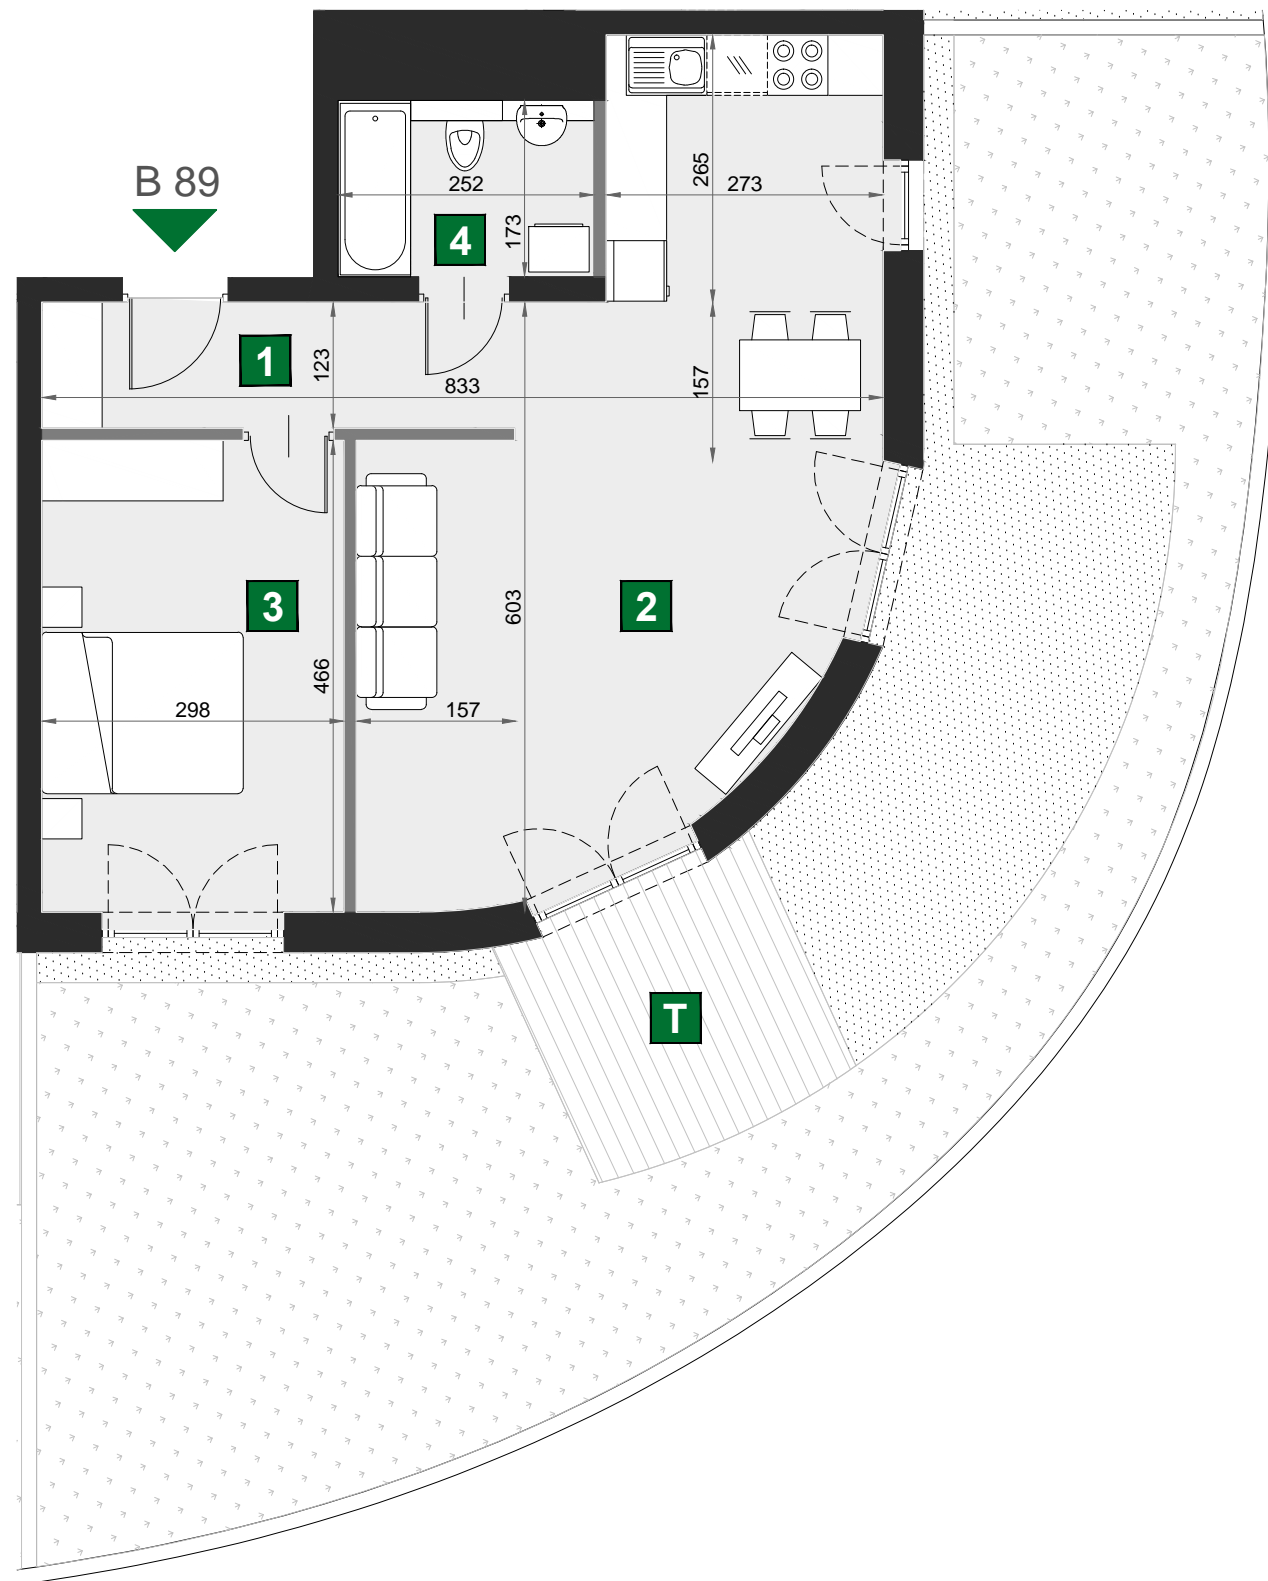


B 89

budynek	D
piętro	0
mieszkanie	B 89
liczba pokoi	2

T taras	7,04 m ²
1 przedpokój	5,77 m ²
2 pokój dzienny z aneksem kuch.	31,98 m ²
3 sypialnia	13,89 m ²
4 łazienka	4,36 m ²

powierzchnia	56,00 m ²
cena brutto	548 800 zł

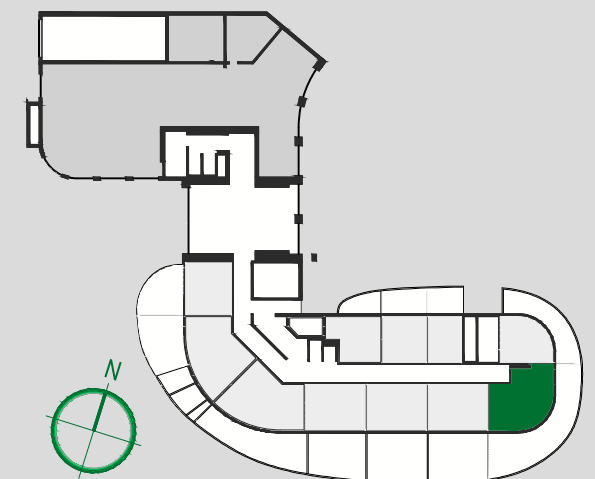

0 1 2 [m]

IB INTER-BUD
DEVELOPER

INTER-BUD Developer sp. z o.o. sp. k. ul. Grzegórzecka 67f 31-559 Kraków
Biuro sprzedaży: +48 12 35 35 311 info@wislanetaras2.pl www.wislanetaras2.pl

* jest to przykładowa aranżacja służąca wyłącznie do celów prezentacyjnych i nie stanowi oferty w rozumieniu kodeksu cywilnego. Na etapie realizacji niektóre szczegóły mogą ulec zmianie.