


# WIŚLANETARASY 2.0

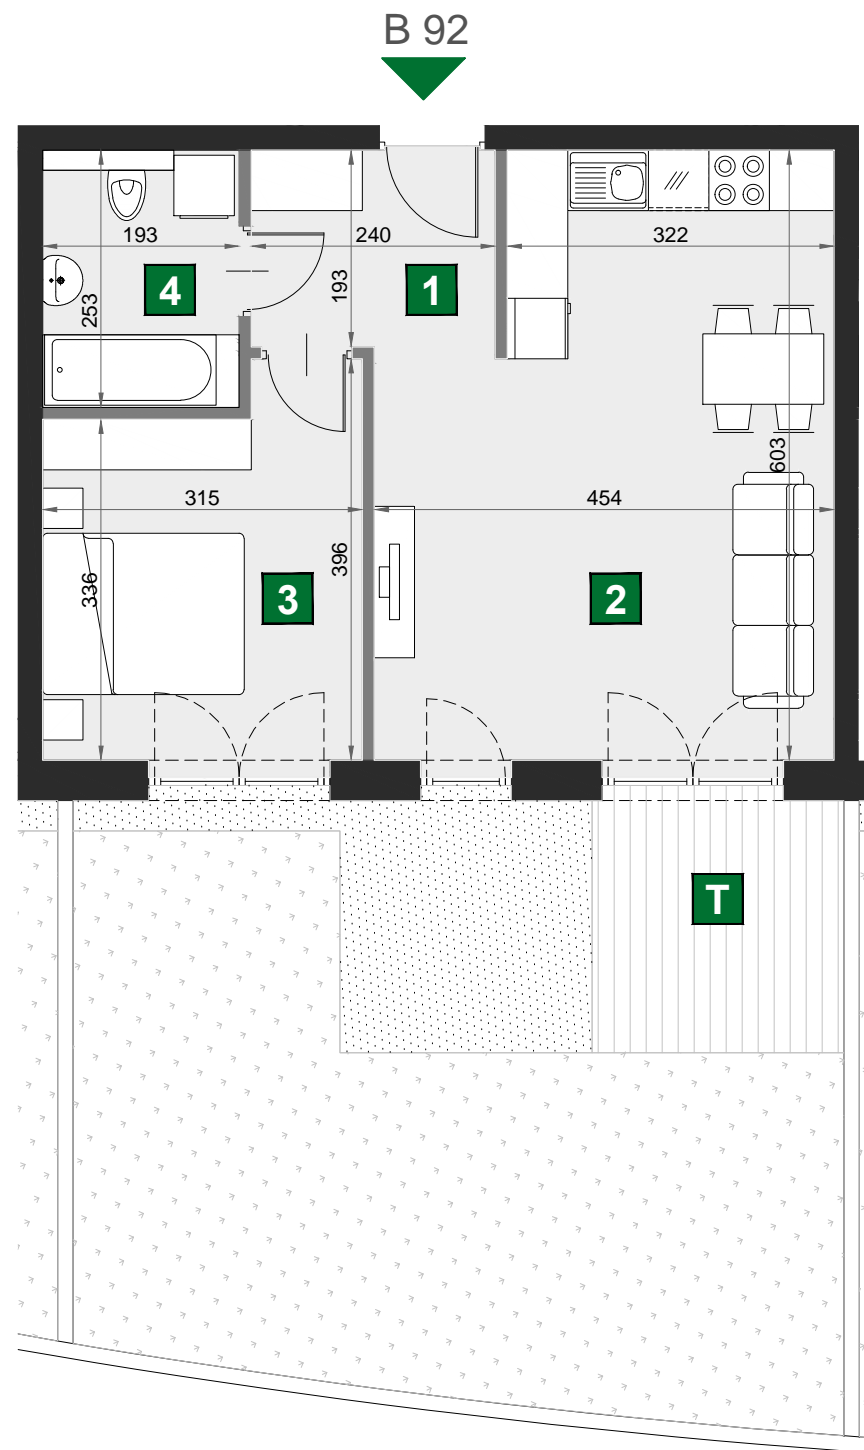

0 1 2 [m]



**IB** INTER-BUD  
DEVELOPER

INTER-BUD Developer sp. z o.o. sp. k. ul. Grzegórzecka 67f 31-559 Kraków  
Biuro sprzedaży: +48 12 35 35 311 info@wislanetaras2.pl www.wislanetaras2.pl

\* jest to przykładowa aranżacja służąca wyłącznie do celów prezentacyjnych i nie stanowi oferty w rozumieniu kodeksu cywilnego. Na etapie realizacji niektóre szczegóły mogą ulec zmianie.

## B 92

budynek	D
piętro	0
mieszkanie	B 92
liczba pokoi	2

<b>T</b> taras	6,22 m <sup>2</sup>
<b>1</b> przedpokój	4,80 m <sup>2</sup>
<b>2</b> pokój dzienny z aneksem kuch.	24,64 m <sup>2</sup>
<b>3</b> sypialnia	11,23 m <sup>2</sup>
<b>4</b> łazienka	4,88 m <sup>2</sup>

powierzchnia	45,55 m <sup>2</sup>
cena brutto	446 390 zł

