



WIŚLANE TARASY 2.0

1. Wymiary pomieszczeń, lokalizacje przyborów sanitarnych i inne podano na podstawie projektu budowlanego. W toku budowy mogą wystąpić różnice w stosunku do stanu wynikającego z projektu, wynikające ze specyfiki prac budowlanych


2. Wymiary są obliczane w świetle pionowych przegród w stanie wykończonym, przy uwzględnieniu tynków i okładzin o grubości 1 cm, na poziomie podłogi, bez uwzględniania listw przypodłogowych, progów itp..

3. Powierzchnia użytkowa lokali oraz pomieszczeń określona jest na podstawie rozporządzenia Ministra Transportu, Budownictwa i Gospodarki Morskiej z dnia 25.04.2012 w sprawie szczegółowego zakresu i formy projektu budowlanego oraz przy uwzględnieniu treści Polskiej Normy PN-ISO 9836:1997 z późniejszymi zmianami.

4. Jest to przykładowa aranżacja służąca wyłącznie do celów prezentacyjnych i nie stanowi oferty w rozumieniu kodeksu cywilnego na etapie realizacji. Niektóre szczegóły mogą ulec zmianie.

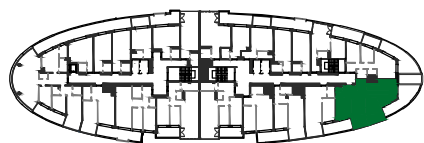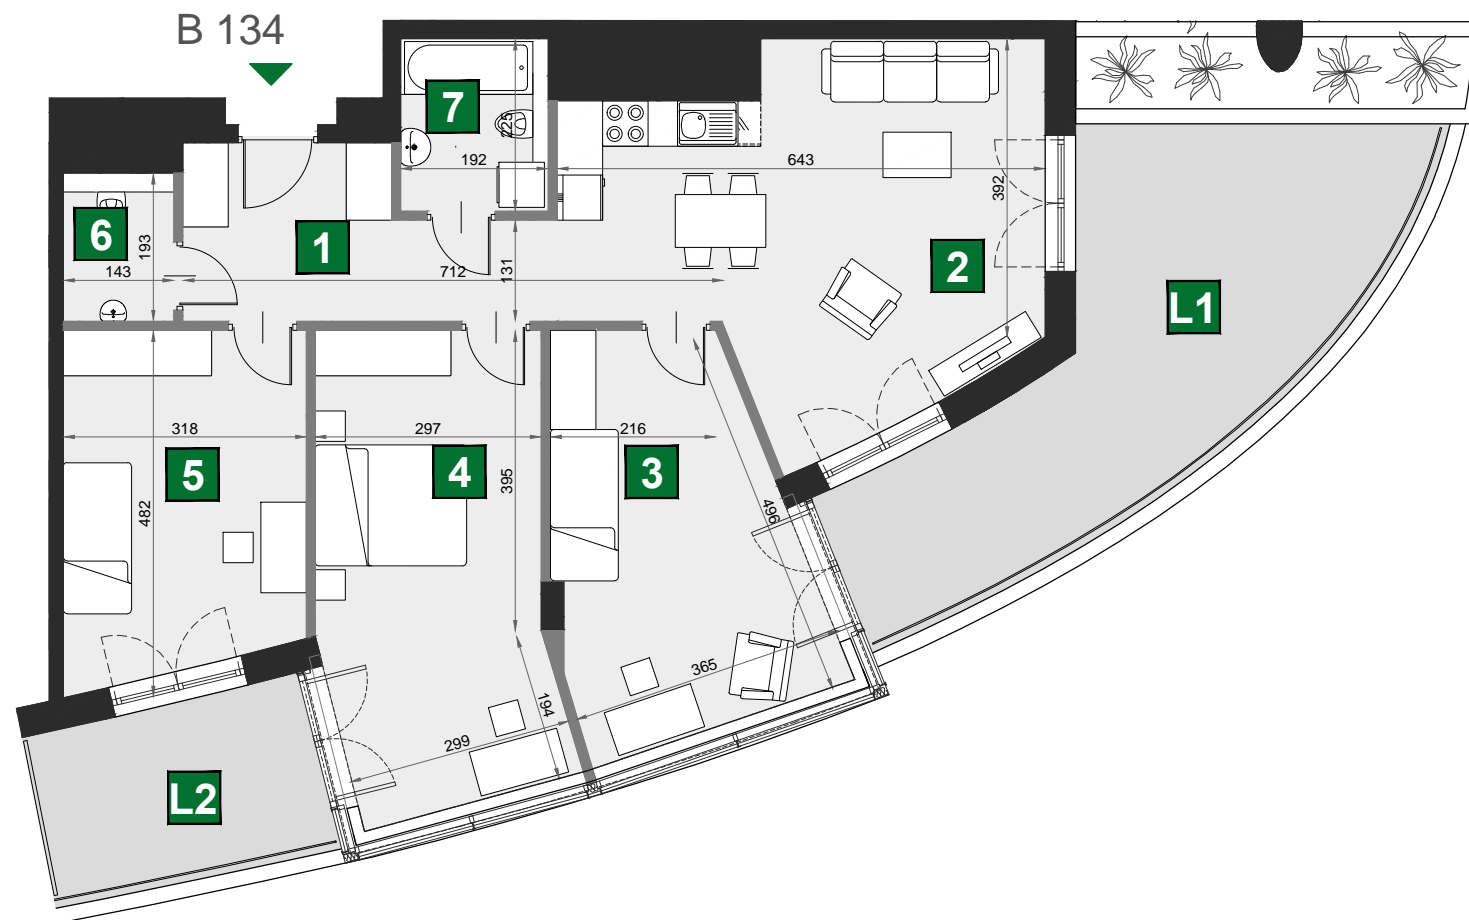

0 1 2 [m]

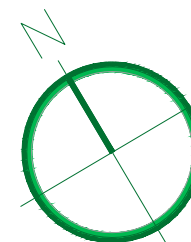

B 134

budynek	W
piętro	4
mieszkanie	B 134
liczba pokoi	4

1	przedpokój	9,32 m ²
2	pokój dzienny z aneksem kuch.	26,87 m ²
3	sypialnia	16,19 m ²
4	sypialnia	18,60 m ²
5	sypialnia	14,22 m ²
6	wc	2,79 m ²
7	łazienka	4,46 m ²

L1	loggia	24,14 m ²
L2	loggia	8,28 m ²

powierzchnia 92,45 m²