


# WIŚLANE TARASY 2.0

1. Wymiary pomieszczeń, lokalizacje przyborów sanitarnych i inne podano na podstawie projektu budowlanego. W toku budowy mogą wystąpić różnice w stosunku do stanu wynikającego z projektu, wynikające ze specyfiki prac budowlanych

2. Wymiary są obliczane w świetle pionowych przegród w stanie wykończonym, przy uwzględnieniu tynków i okładzin o grubości 1 cm, na poziomie podłogi, bez uwzględniania listw przypodłogowych, progów itp..

3. Powierzchnia użytkowa lokali oraz pomieszczeń określona jest na podstawie rozporządzenia Ministra Transportu, Budownictwa i Gospodarki Morskiej z dnia 25.04.2012 w sprawie szczegółowego zakresu i formy projektu budowlanego oraz przy uwzględnieniu treści Polskiej Normy PN-ISO 9836:1997 z późniejszymi zmianami.

4. Jest to przykładowa aranżacja służąca wyłącznie do celów prezentacyjnych i nie stanowi oferty w rozumieniu kodeksu cywilnego na etapie realizacji. Niektóre szczegóły mogą ulec zmianie.

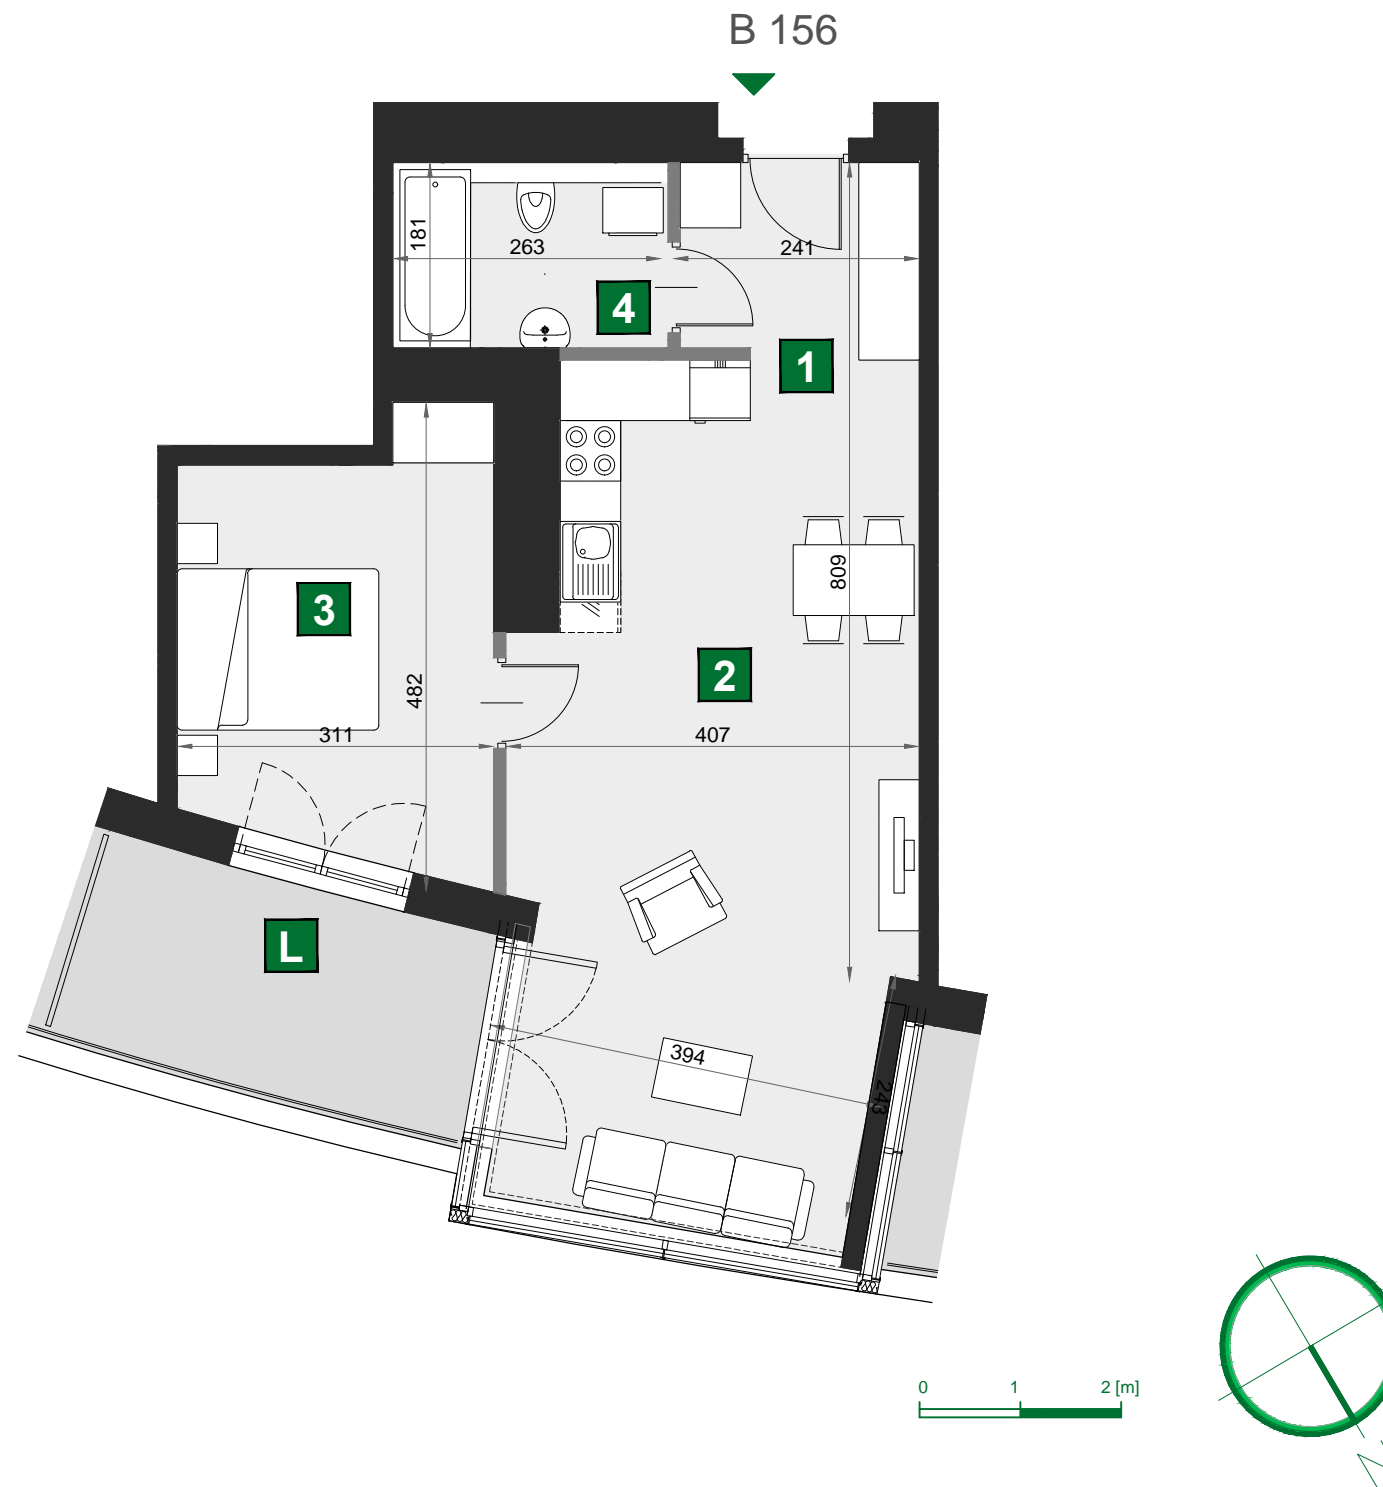

## B 156

budynek	W
piętro	6
mieszkanie	B 156
liczba pokoi	2

1 przedpokój	4,40 m <sup>2</sup>
2 pokój dzienny z aneksem kuch.	32,47 m <sup>2</sup>
3 sypialnia	12,52 m <sup>2</sup>
4 łazienka	4,80 m <sup>2</sup>

L loggia	8,51 m <sup>2</sup>
----------	---------------------

powierzchnia	54,19 m <sup>2</sup>
--------------	----------------------

