



WIŚLANE TARASY 2.0

1. Wymiary pomieszczeń, lokalizacje przyborów sanitarnych i inne podano na podstawie projektu budowlanego. W toku budowy mogą wystąpić różnice w stosunku do stanu wynikającego z projektu, wynikające ze specyfiki prac budowlanych

2. Wymiary są obliczane w świetle pionowych przegród w stanie wykończonym, przy uwzględnieniu tynków i okładzin o grubości 1 cm, na poziomie podłogi, bez uwzględniania listw przypodłogowych, progów itp..

3. Powierzchnia użytkowa lokali oraz pomieszczeń określona jest na podstawie rozporządzenia Ministra Transportu, Budownictwa i Gospodarki Morskiej z dnia 25.04.2012 w sprawie szczegółowego zakresu i formy projektu budowlanego oraz przy uwzględnieniu treści Polskiej Normy PN-ISO 9836:1997 z późniejszymi zmianami.

4. Jest to przykładowa aranżacja służąca wyłącznie do celów prezentacyjnych i nie stanowi oferty w rozumieniu kodeksu cywilnego na etapie realizacji. Niektóre szczegóły mogą ulec zmianie.

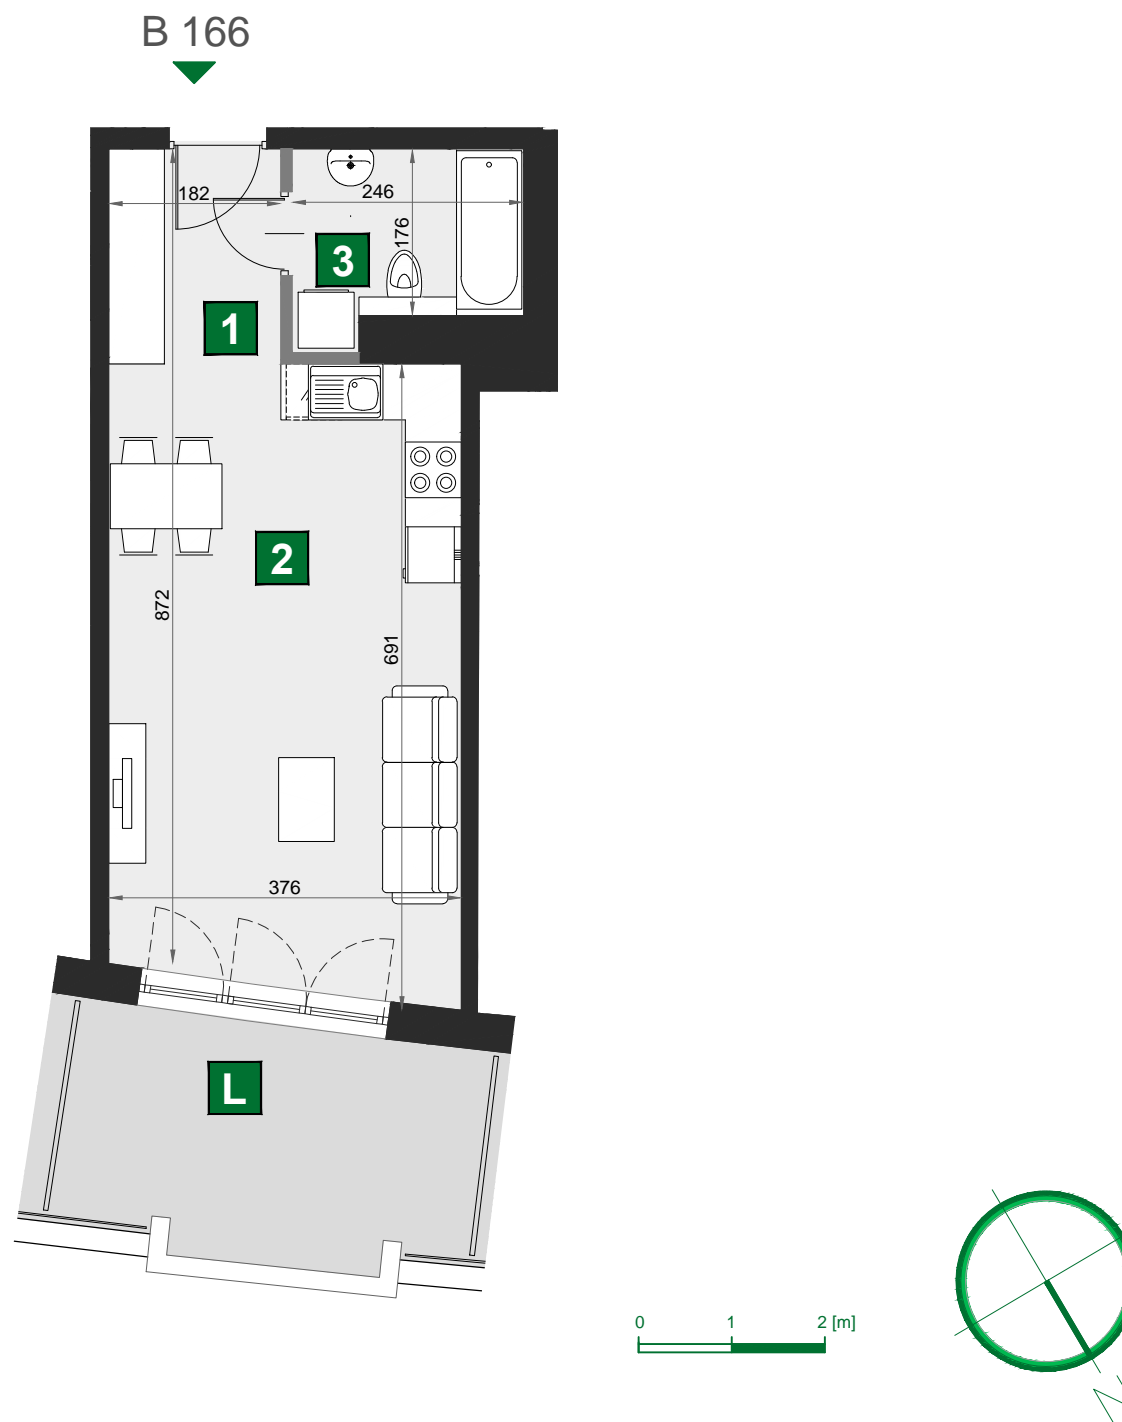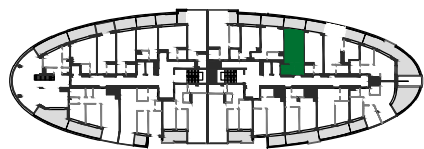

B 166

| | |
|--------------|-------|
| budynek | W |
| piętro | 7 |
| mieszkanie | B 166 |
| liczba pokoi | 1 |

| | |
|---------------------------------|----------------------|
| 1 przedpokój | 4,23 m ² |
| 2 pokój dzienny z aneksem kuch. | 25,18 m ² |
| 3 łazienka | 4,65 m ² |

| | |
|----------|----------------------|
| L loggia | 10,97 m ² |
|----------|----------------------|

| | |
|--------------|----------------------|
| powierzchnia | 34,06 m ² |
|--------------|----------------------|