



# WIŚLANETARASY 2.0

1. Wymiary pomieszczeń, lokalizację przyborów sanitarnych i inne podano na podstawie projektu budowlanego. W trakcie realizacji mogą wystąpić różnice wymiarów i usytuowania elementów w stosunku do stanu wynikającego z projektu, związane ze specyfiką prac budowlanych.

2. Wymiary są obliczone w świetle pionowych przegród w stanie wykończonym, przy uwzględnieniu tynków i okładzin o grubości 1 cm, na poziomie podłogi, bez uwzględnienia listew przypodłogowych, progów itp.

3. Powierzchnia użytkowa lokali oraz pomieszczeń określona jest na podstawie rozporządzenia Ministra Transportu, Budownictwa i Gospodarki Morskiej z dnia 25.04.2012 r. w sprawie szczegółowego zakresu i formy projektu budowlanego (z późn. zm.), z uwzględnieniem normy PN-ISO 9836:1997.

4. Przedstawiona aranżacja lokalu jest przykładowa (standard oferowany do sprzedaży nie obejmuje mebli, wykończenia podłóg, wyposażenia kuchni, łazienek itp.), ma wyłącznie charakter informacyjno-poglądowy i nie stanowi oferty w rozumieniu Kodeksu Cywilnego.

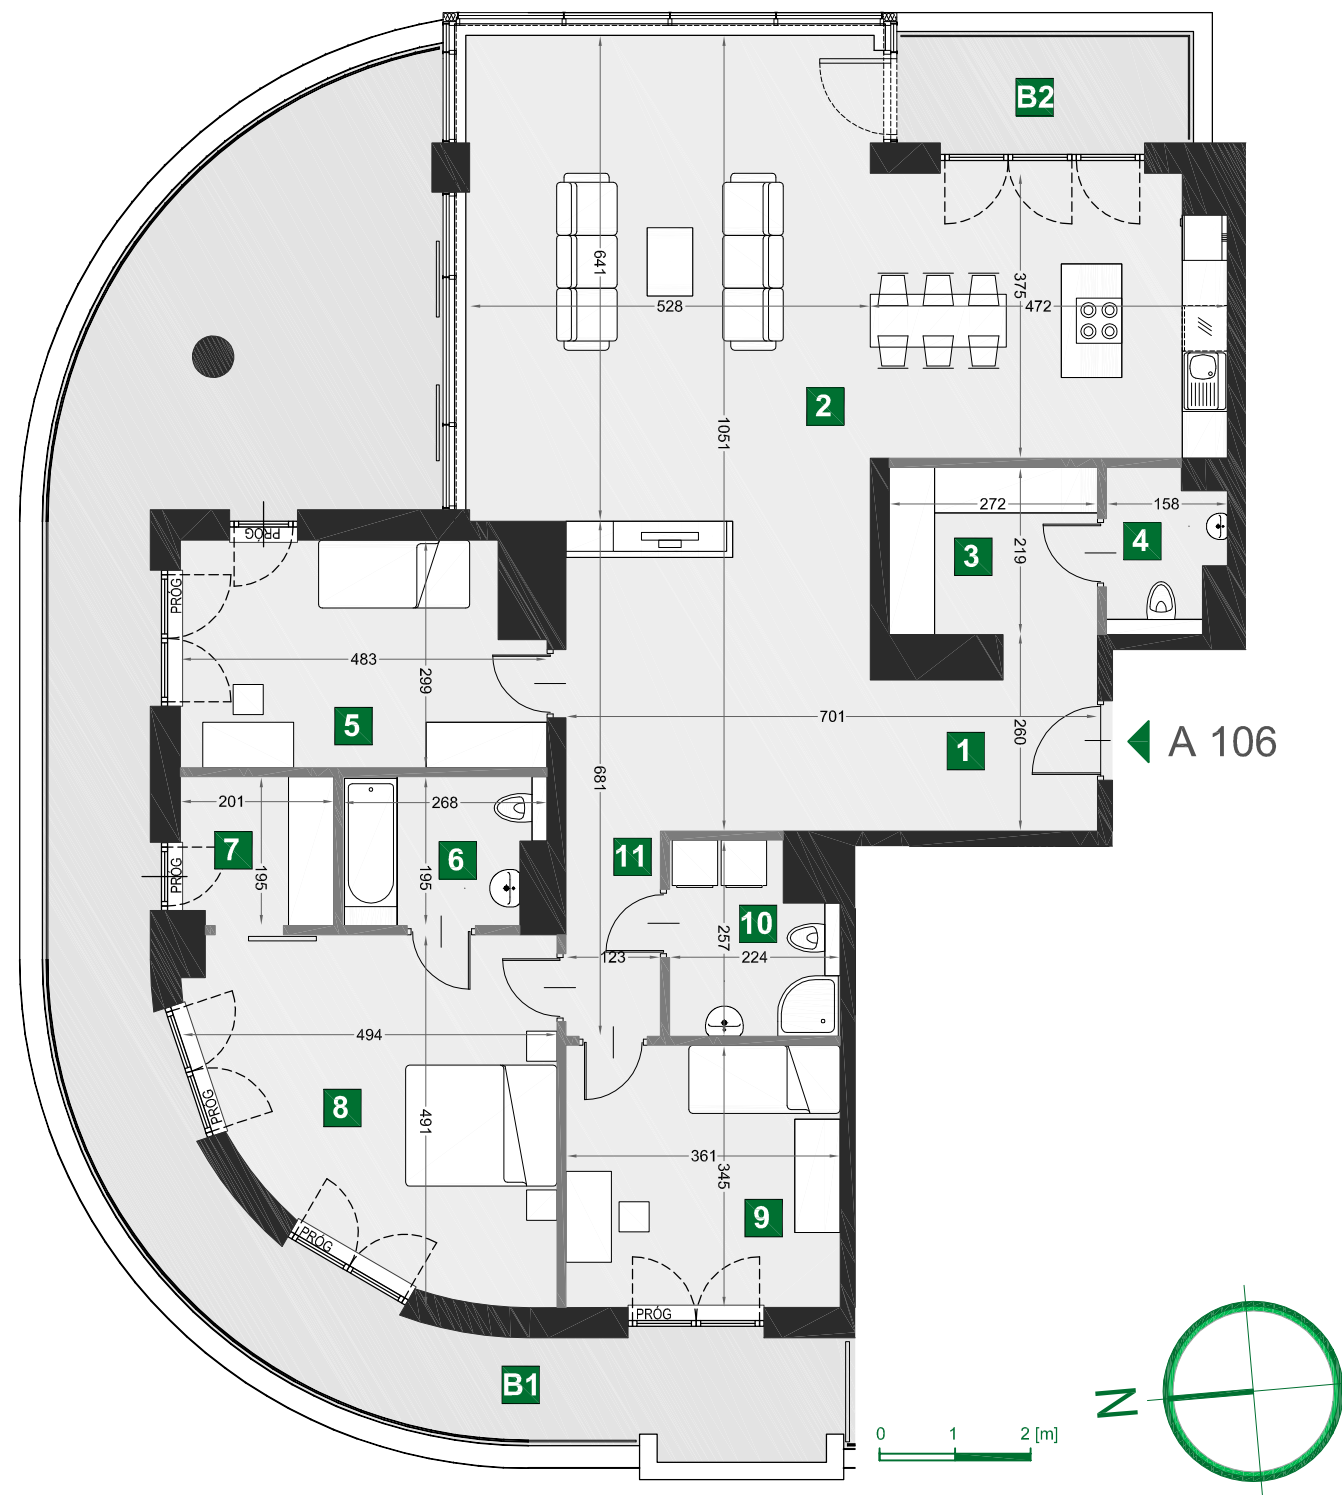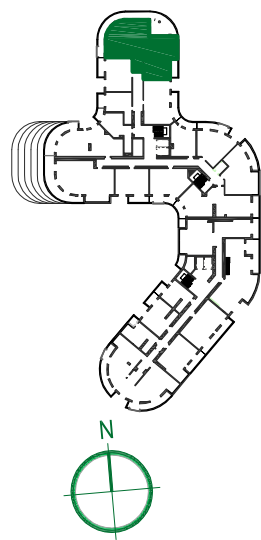

## A 106

budynek	B
piętro	6
mieszkanie	A 106
liczba pokoi	4

1	przedpokój	6,71 m <sup>2</sup>
2	pokój dzienny z aneksem kuch.	53,67 m <sup>2</sup>
3	garderoba	5,99 m <sup>2</sup>
4	łazienka	2,97 m <sup>2</sup>
5	sypialnia	13,58 m <sup>2</sup>
6	łazienka	4,82 m <sup>2</sup>
7	garderoba	3,85 m <sup>2</sup>
8	sypialnia	19,68 m <sup>2</sup>
9	sypialnia	12,43 m <sup>2</sup>
10	łazienka	5,13 m <sup>2</sup>
11	komunikacja	17,79 m <sup>2</sup>

B1	balkon	49,33 m <sup>2</sup>
B2	balkon	5,31 m <sup>2</sup>

powierzchnia 146,62 m<sup>2</sup>