



WIŚLANETARASY 2.0

1. Wymiary pomieszczeń, lokalizację przyborów sanitarnych i inne podano na podstawie projektu budowlanego. W trakcie realizacji mogą wystąpić różnice wymiarów i usytuowania elementów w stosunku do stanu wynikającego z projektu, związane ze specyfiką prac budowlanych.

2. Wymiary są obliczone w świetle pionowych przegród w stanie wykończonym, przy uwzględnieniu tynków i okładzin o grubości 1 cm, na poziomie podłogi, bez uwzględnienia listew przypodłogowych, progów itp.

3. Powierzchnia użytkowa lokali oraz pomieszczeń określona jest na podstawie rozporządzenia Ministra Transportu, Budownictwa i Gospodarki Morskiej z dnia 25.04.2012 r. w sprawie szczegółowego zakresu i formy projektu budowlanego (z późn. zm.), z uwzględnieniem normy PN-ISO 9836:1997.

4. Przedstawiona aranżacja lokalu jest przykładowa (standard oferowany do sprzedaży nie obejmuje mebli, wykończenia podłóg, wyposażenia kuchni, łazienek itp.), ma wyłącznie charakter informacyjno-poglądowy i nie stanowi oferty w rozumieniu Kodeksu Cywilnego.

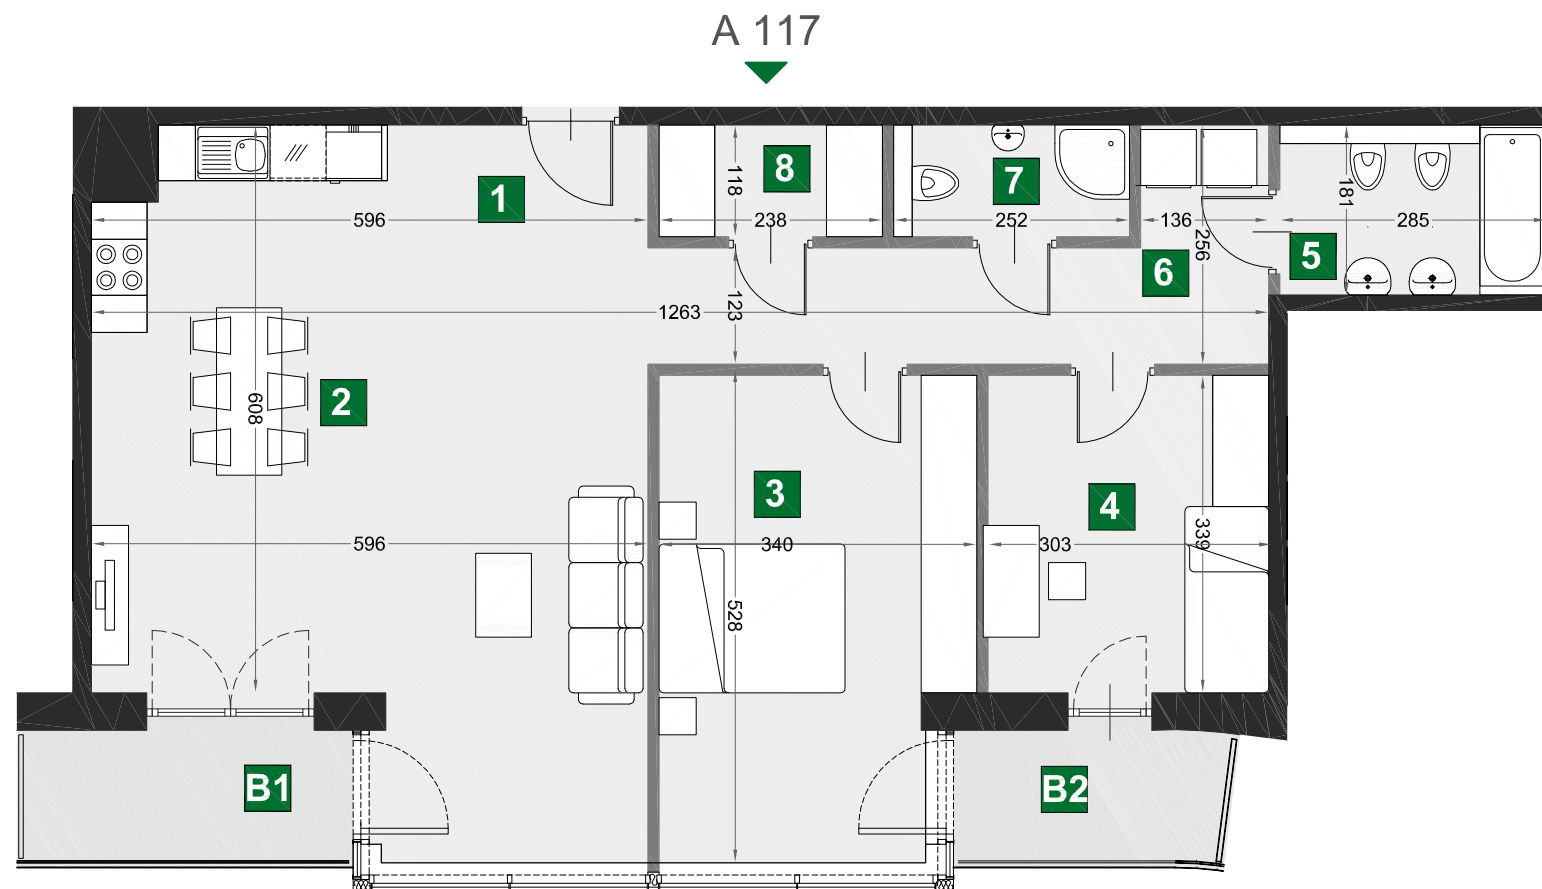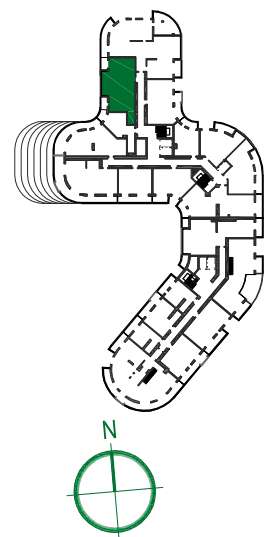

A 117

budynek	B
piętro	7
mieszkanie	A 117
liczba pokoi	3

1	przedpokój	3,79 m ²
2	pokój dzienny z aneksem kuch.	37,18 m ²
3	sypialnia	16,68 m ²
4	sypialnia	10,15 m ²
5	łazienka	5,14 m ²
6	komunikacja	9,99 m ²
7	łazienka	2,97 m ²
8	garderoba	2,81 m ²

B1	balkon	4,88 m ²
B2	balkon	4,00 m ²

powierzchnia 88,71 m²