



WIŚLANETARASY 2.0

1. Wymiary pomieszczeń, lokalizację przyborów sanitarnych i inne podano na podstawie projektu budowlanego. W trakcie realizacji mogą wystąpić różnice wymiarów i usytuowania elementów w stosunku do stanu wynikającego z projektu, związane ze specyfiką prac budowlanych.

2. Wymiary są obliczone w świetle pionowych przegród w stanie wykończonym, przy uwzględnieniu tynków i okładzin o grubości 1 cm, na poziomie podłogi, bez uwzględnienia listew przypodłogowych, progów itp.

3. Powierzchnia użytkowa lokali oraz pomieszczeń określona jest na podstawie rozporządzenia Ministra Transportu, Budownictwa i Gospodarki Morskiej z dnia 25.04.2012 r. w sprawie szczegółowego zakresu i formy projektu budowlanego (z późn. zm.), z uwzględnieniem normy PN-ISO 9836:1997.

4. Przedstawiona aranżacja lokalu jest przykładowa (standard oferowany do sprzedaży nie obejmuje mebli, wykończenia podłóg, wyposażenia kuchni, łazienek itp.), ma wyłącznie charakter informacyjno-poglądowy i nie stanowi oferty w rozumieniu Kodeksu Cywilnego.

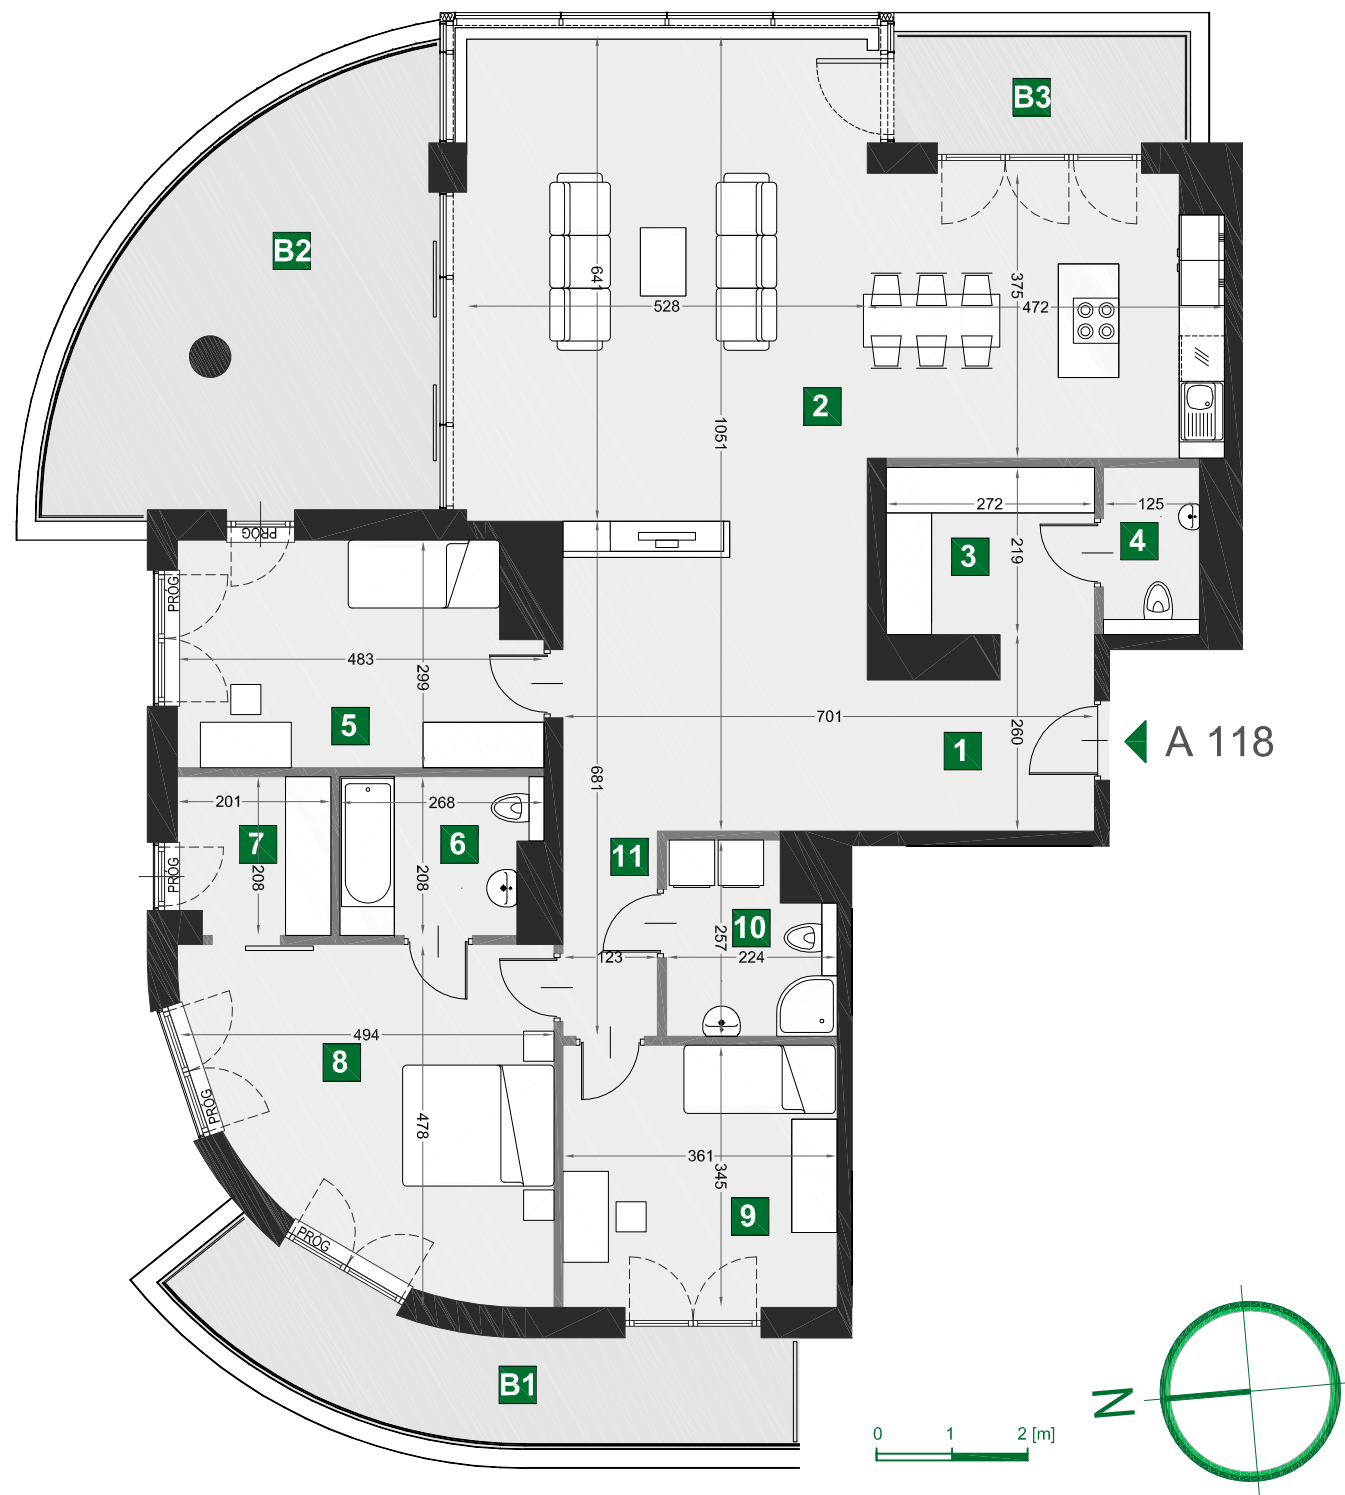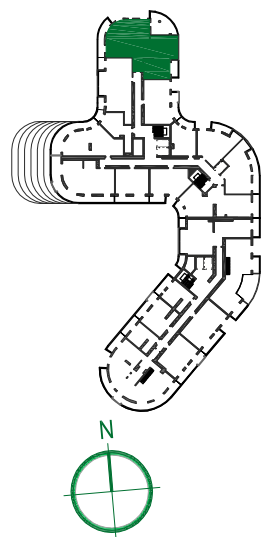

A 118

budynek	B
piętro	7
mieszkanie	A 118
liczba pokoi	4

1	przedpokój	6,71 m ²
2	pokój dzienny z aneksem kuch.	53,87 m ²
3	garderoba	5,99 m ²
4	wc	2,74 m ²
5	sypialnia	13,66 m ²
6	łazienka	5,12 m ²
7	garderoba	4,07 m ²
8	sypialnia	19,19 m ²
9	sypialnia	12,43 m ²
10	łazienka	5,13 m ²
11	komunikacja	17,79 m ²

B1	balkon	11,46 m ²
B2	balkon	23,81 m ²
B3	balkon	5,31 m ²

powierzchnia 146,70 m²