


WIŚLANETARASY 2.0

1. Wymiary pomieszczeń, lokalizację przyborów sanitarnych i inne podano na podstawie projektu budowlanego. W trakcie realizacji mogą wystąpić różnice wymiarów i usytuowania elementów w stosunku do stanu wynikającego z projektu, związane ze specyfiką prac budowlanych.

2. Wymiary są obliczone w świetle pionowych przegród w stanie wykończonym, przy uwzględnieniu tynków i okładzin o grubości 1 cm, na poziomie podłogi, bez uwzględnienia listew przypodłogowych, progów itp.

3. Powierzchnia użytkowa lokali oraz pomieszczeń określona jest na podstawie rozporządzenia Ministra Transportu, Budownictwa i Gospodarki Morskiej z dnia 25.04.2012 r. w sprawie szczegółowego zakresu i formy projektu budowlanego (z późn. zm.), z uwzględnieniem normy PN-ISO 9836:1997.

4. Przedstawiona aranżacja lokalu jest przykładowa (standard oferowany do sprzedaży nie obejmuje mebli, wykończenia podłóg, wyposażenia kuchni, łazienek itp.), ma wyłącznie charakter informacyjno-poglądowy i nie stanowi oferty w rozumieniu Kodeksu Cywilnego.

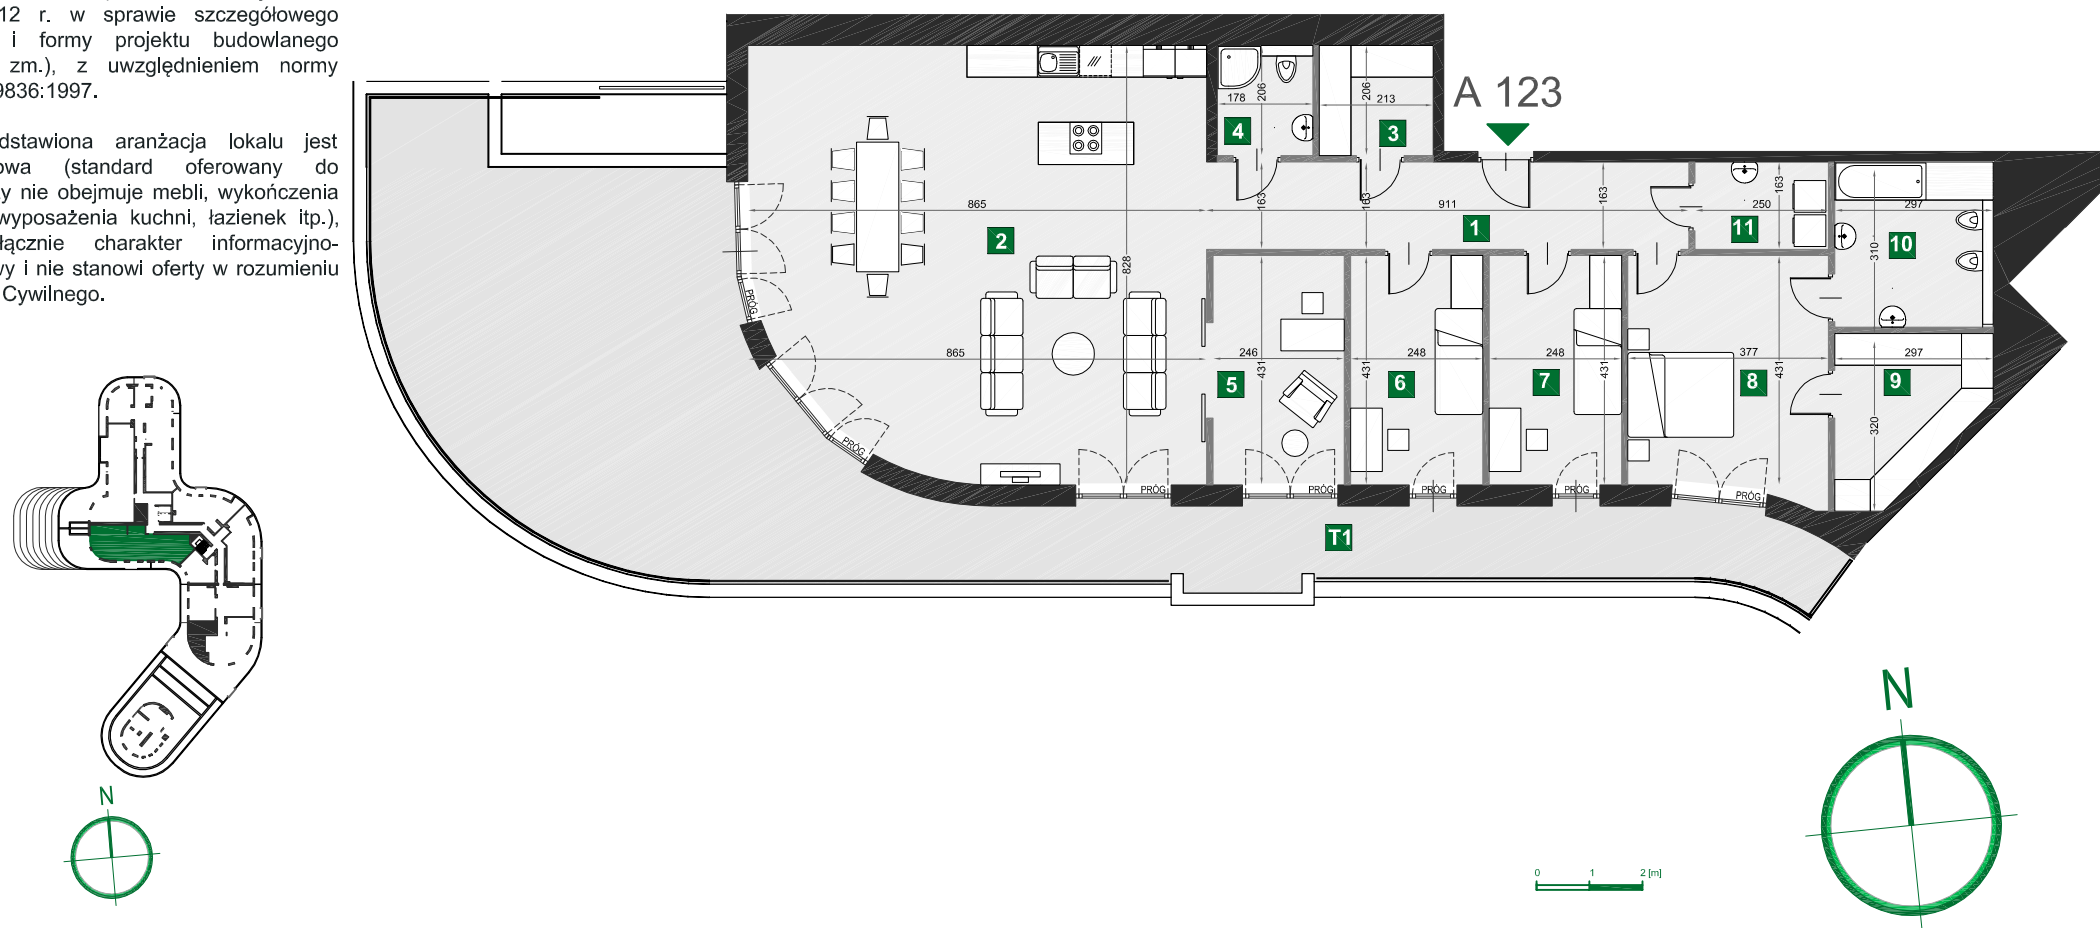

A 123

budynek	B
piętro	8
mieszkanie	A 123
liczba pokoi	5

1	przedpokój	14,85 m ²
2	pokój dzienny z aneksem kuch.	67,10 m ²
3	garderoba	4,39 m ²
4	łazienka	3,69 m ²
5	gabinet	10,60 m ²
6	sypialnia	10,69 m ²
7	sypialnia	10,69 m ²
8	sypialnia	16,74 m ²
9	garderoba	7,78 m ²
10	łazienka	9,21 m ²
11	pralnia	4,07 m ²

T1	taras	80,83 m ²
-----------	-------	----------------------

powierzchnia 159,81 m²