



# WIŚLANETARASY 2.0

1. Wymiary pomieszczeń, lokalizację przyborów sanitarnych i inne podano na podstawie projektu budowlanego. W trakcie realizacji mogą wystąpić różnice wymiarów i usytuowania elementów w stosunku do stanu wynikającego z projektu, związane ze specyfiką prac budowlanych.


2. Wymiary są obliczone w świetle pionowych przegród w stanie wykończonym, przy uwzględnieniu tynków i okładzin o grubości 1 cm, na poziomie podłogi, bez uwzględnienia listew przypodłogowych, progów itp.

3. Powierzchnia użytkowa lokali oraz pomieszczeń określona jest na podstawie rozporządzenia Ministra Transportu, Budownictwa i Gospodarki Morskiej z dnia 25.04.2012 r. w sprawie szczegółowego zakresu i formy projektu budowlanego (z późn. zm.), z uwzględnieniem normy PN-ISO 9836:1997.

4. Przedstawiona aranżacja lokalu jest przykładowa (standard oferowany do sprzedaży nie obejmuje mebli, wykończenia podłóg, wyposażenia kuchni, łazienek itp.), ma wyłącznie charakter informacyjno-poglądowy i nie stanowi oferty w rozumieniu Kodeksu Cywilnego.

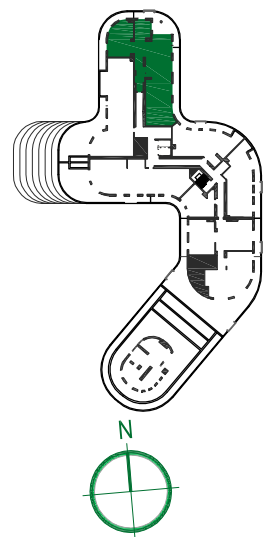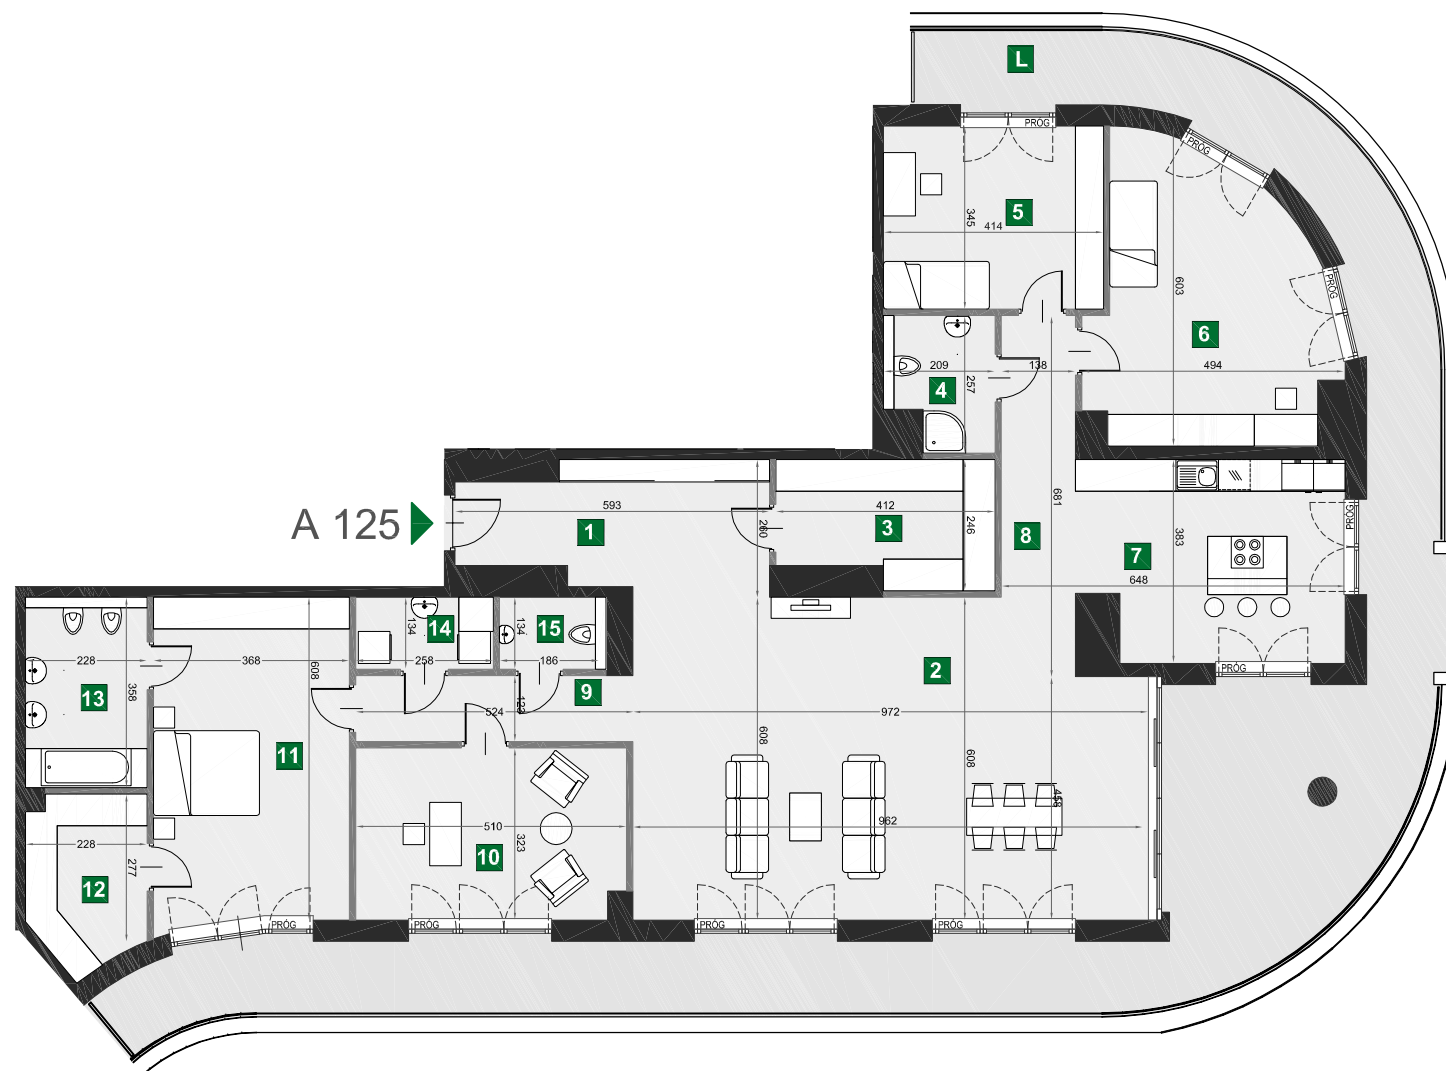

0 1 2 [m]

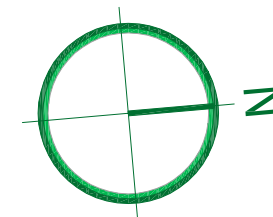

## A 125

budynek	B
piętro	8
mieszkanie	A 125
liczba pokoi	5

<b>1</b>	przedpokój	12,56 m <sup>2</sup>
<b>2</b>	pokój dzienny	57,00 m <sup>2</sup>
<b>3</b>	garderoba	9,16 m <sup>2</sup>
<b>4</b>	łazienka	4,76 m <sup>2</sup>
<b>5</b>	sypialnia	14,22 m <sup>2</sup>
<b>6</b>	sypialnia	22,51 m <sup>2</sup>
<b>7</b>	kuchnia	18,40 m <sup>2</sup>
<b>8</b>	komunikacja	7,34 m <sup>2</sup>
<b>9</b>	komunikacja	6,45 m <sup>2</sup>
<b>10</b>	gabinet	16,27 m <sup>2</sup>
<b>11</b>	sypialnia	22,60 m <sup>2</sup>
<b>12</b>	garderoba	6,85 m <sup>2</sup>
<b>13</b>	łazienka	8,16 m <sup>2</sup>
<b>14</b>	pralnia	3,46 m <sup>2</sup>
<b>15</b>	wc	2,67 m <sup>2</sup>

**L** loggia 75,39 m<sup>2</sup>

powierzchnia 212,41 m<sup>2</sup>