


WIŚLANE TARASY 2.0

1. Wymiary pomieszczeń, lokalizację przyborów sanitarnych i inne podano na podstawie projektu budowlanego. W trakcie realizacji mogą wystąpić różnice wymiarów i usytuowania elementów w stosunku do stanu wynikającego z projektu, związane ze specyfiką prac budowlanych.

2. Wymiary są obliczone w świetle pionowych przegród w stanie wykończonym, przy uwzględnieniu tynków i okładzin o grubości 1 cm, na poziomie podłogi, bez uwzględnienia listew przypodłogowych, progów itp.

3. Powierzchnia użytkowa lokali oraz pomieszczeń określona jest na podstawie rozporządzenia Ministra Transportu, Budownictwa i Gospodarki Morskiej z dnia 25.04.2012 r. w sprawie szczegółowego zakresu i formy projektu budowlanego (z późn. zm.), z uwzględnieniem normy PN-ISO 9836:1997.

4. Przedstawiona aranżacja lokalu jest przykładowa (standard oferowany do sprzedaży nie obejmuje mebli, wykończenia podłóg, wyposażenia kuchni, łazienek itp.), ma wyłącznie charakter informacyjno-poglądowy i nie stanowi oferty w rozumieniu Kodeksu Cywilnego.

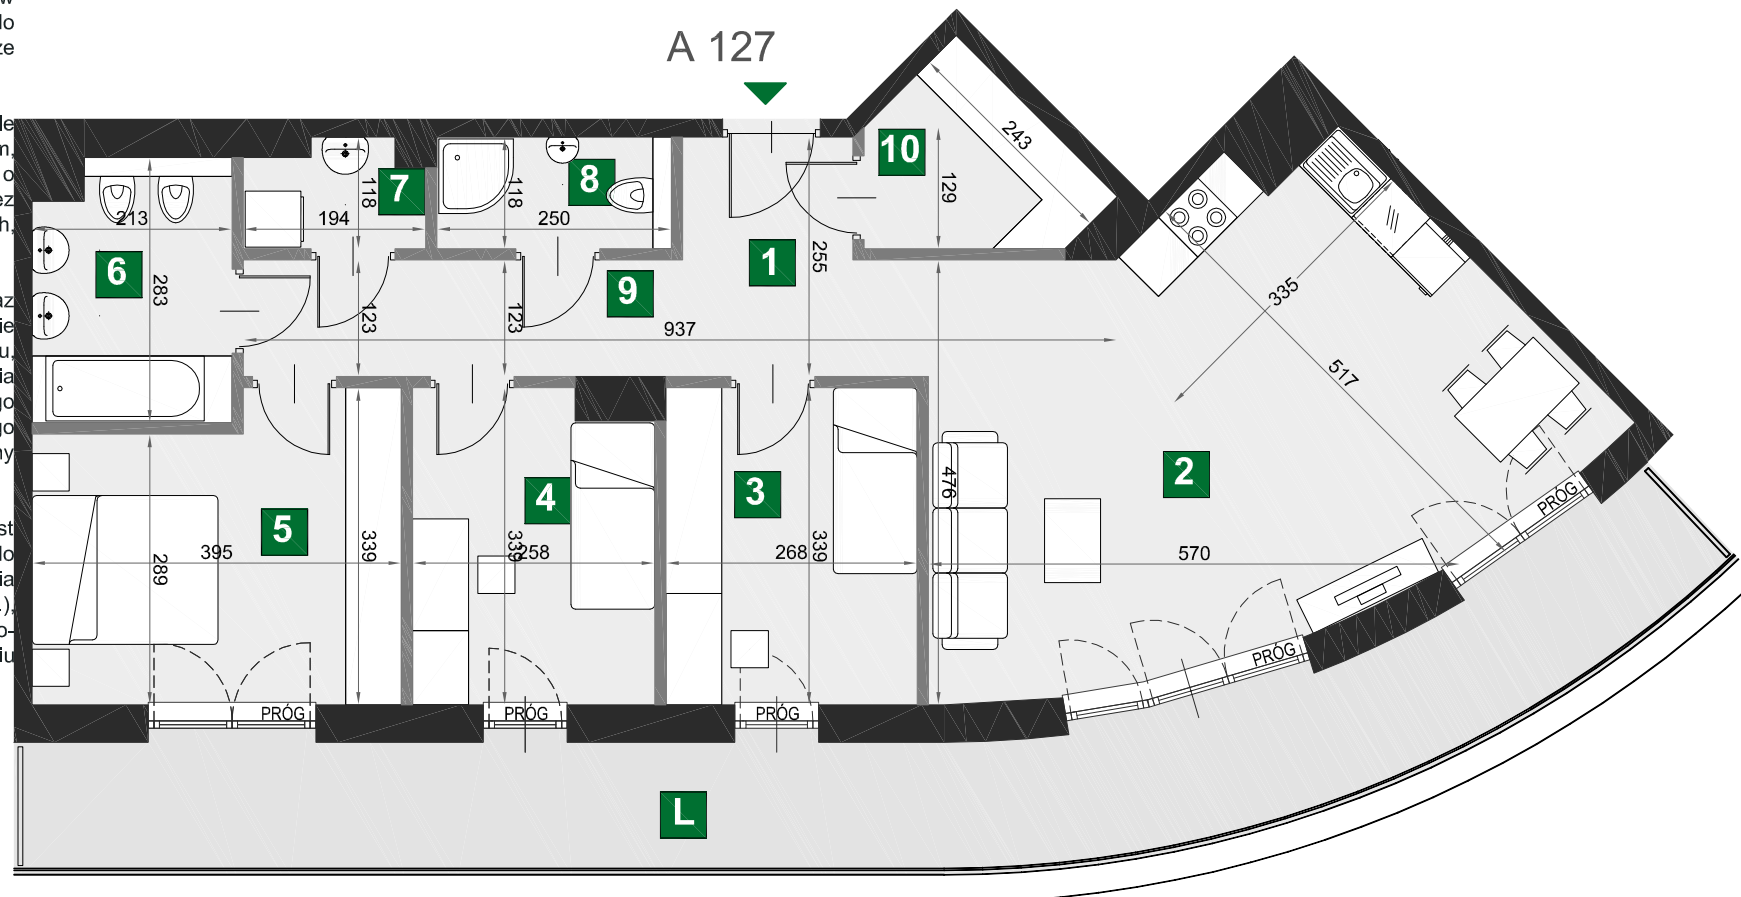

A 127

budynek	B
piętro	9
mieszkanie	A 127
liczba pokoi	4

1	przedpokój	5,64 m ²
2	pokój dzienny z aneksem kuch.	30,49 m ²
3	sypialnia	9,09 m ²
4	sypialnia	8,44 m ²
5	sypialnia	12,26 m ²
6	łazienka	5,76 m ²
7	pralnia	2,02 m ²
8	łazienka	2,95 m ²
9	komunikacja	5,81 m ²
10	garderoba	4,02 m ²

L loggia 24,88 m²

powierzchnia 86,48 m²

