



WIŚLANETARASY 2.0

1. Wymiary pomieszczeń, lokalizację przyborów sanitarnych i inne podano na podstawie projektu budowlanego. W trakcie realizacji mogą wystąpić różnice wymiarów i usytuowania elementów w stosunku do stanu wynikającego z projektu, związane ze specyfiką prac budowlanych.

2. Wymiary są obliczone w świetle pionowych przegród w stanie wykończonym, przy uwzględnieniu tynków i okładzin o grubości 1 cm, na poziomie podłogi, bez uwzględnienia listew przypodłogowych, progów itp.

3. Powierzchnia użytkowa lokali oraz pomieszczeń określona jest na podstawie rozporządzenia Ministra Transportu, Budownictwa i Gospodarki Morskiej z dnia 25.04.2012 r. w sprawie szczegółowego zakresu i formy projektu budowlanego (z późn. zm.), z uwzględnieniem normy PN-ISO 9836:1997.

4. Przedstawiona aranżacja lokalu jest przykładowa (standard oferowany do sprzedaży nie obejmuje mebli, wykończenia podłóg, wyposażenia kuchni, łazienek itp.), ma wyłącznie charakter informacyjno-poglądowy i nie stanowi oferty w rozumieniu Kodeksu Cywilnego.

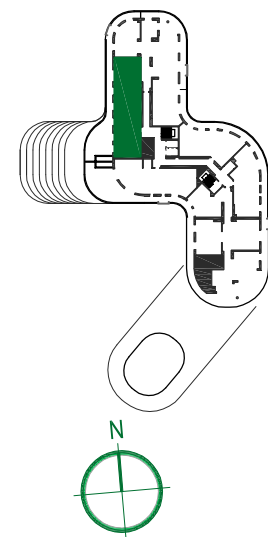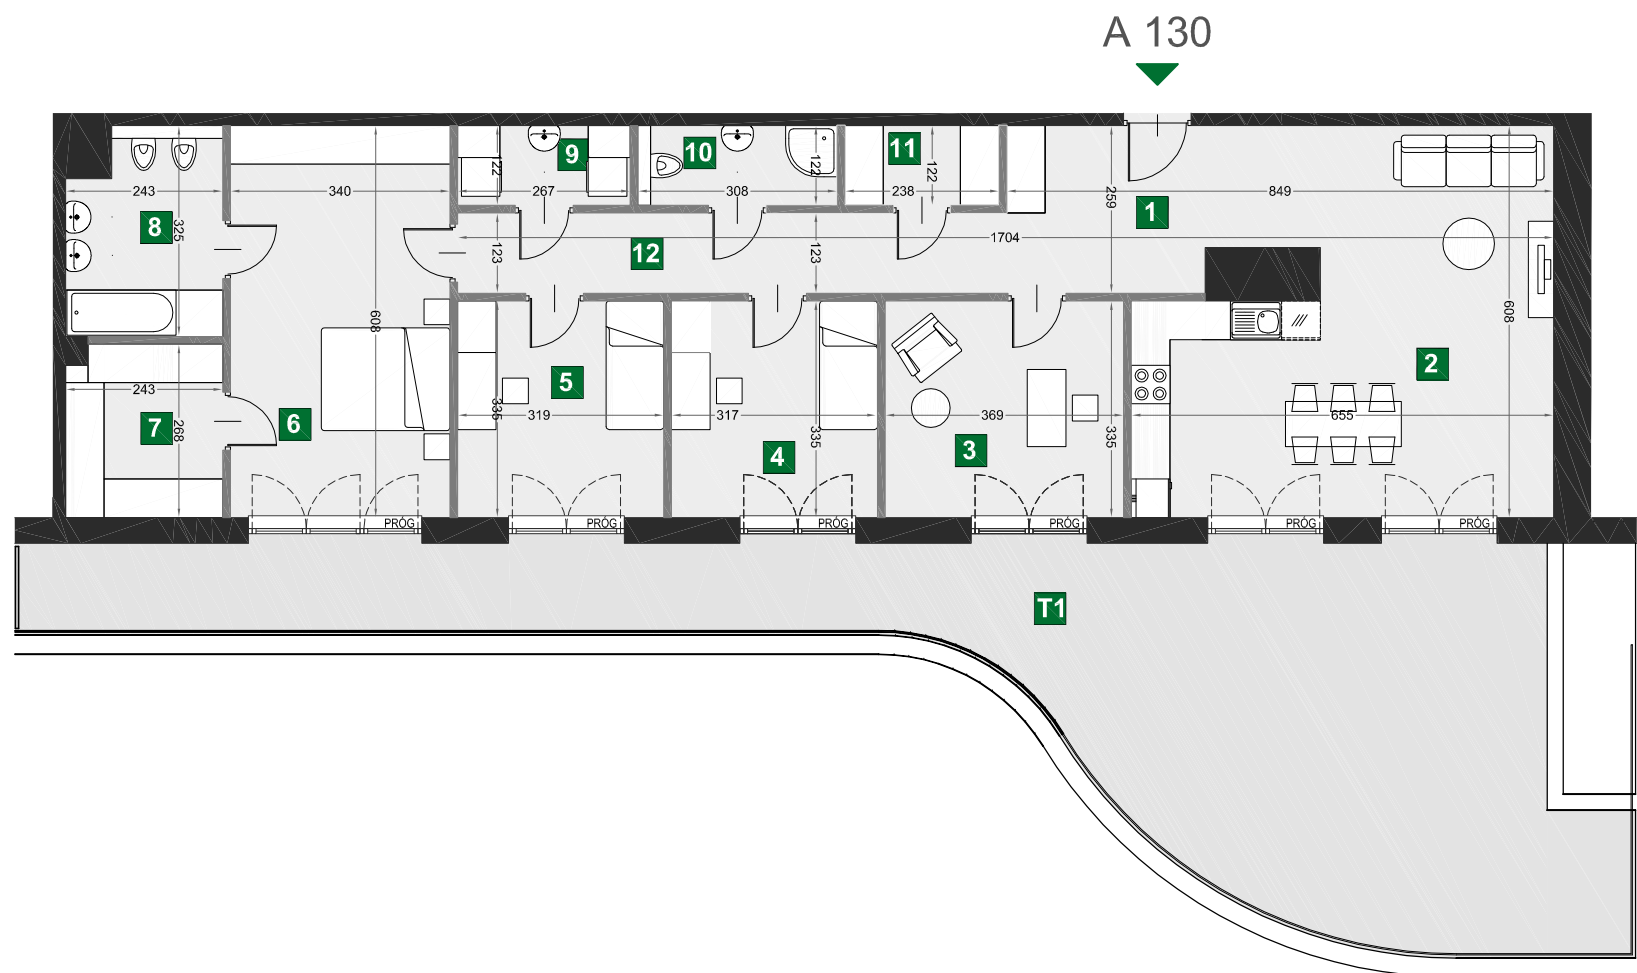

A 130

budynek	B
piętro	9
mieszkanie	A 130
liczba pokoi	5

1	przedpokój	11,35 m ²
2	pokój dzienny z aneksem kuch.	31,80 m ²
3	gabinet	12,36 m ²
4	sypialnia	10,67 m ²
5	sypialnia	10,69 m ²
6	sypialnia	20,64 m ²
7	garderoba	6,38 m ²
8	łazienka	7,31 m ²
9	pralnia	3,25 m ²
10	łazienka	3,76 m ²
11	garderoba	2,90 m ²
12	komunikajca	10,51 m ²

T1 taras 67,59 m²

powierzchnia 131,62m²