



WIŚLANETARASY 2.0

1. Wymiary pomieszczeń, lokalizację przyborów sanitarnych i inne podano na podstawie projektu budowlanego. W trakcie realizacji mogą wystąpić różnice wymiarów i usytuowania elementów w stosunku do stanu wynikającego z projektu, związane ze specyfiką prac budowlanych.

2. Wymiary są obliczone w świetle pionowych przegród w stanie wykończonym, przy uwzględnieniu tynków i okładzin o grubości 1 cm, na poziomie podłogi, bez uwzględnienia listew przypodłogowych, progów itp.

3. Powierzchnia użytkowa lokali oraz pomieszczeń określona jest na podstawie rozporządzenia Ministra Transportu, Budownictwa i Gospodarki Morskiej z dnia 25.04.2012 r. w sprawie szczegółowego zakresu i formy projektu budowlanego (z późn. zm.), z uwzględnieniem normy PN-ISO 9836:1997.

4. Przedstawiona aranżacja lokalu jest przykładowa (standard oferowany do sprzedaży nie obejmuje mebli, wykończenia podłóg, wyposażenia kuchni, łazienek itp.), ma wyłącznie charakter informacyjno-poglądowy i nie stanowi oferty w rozumieniu Kodeksu Cywilnego.

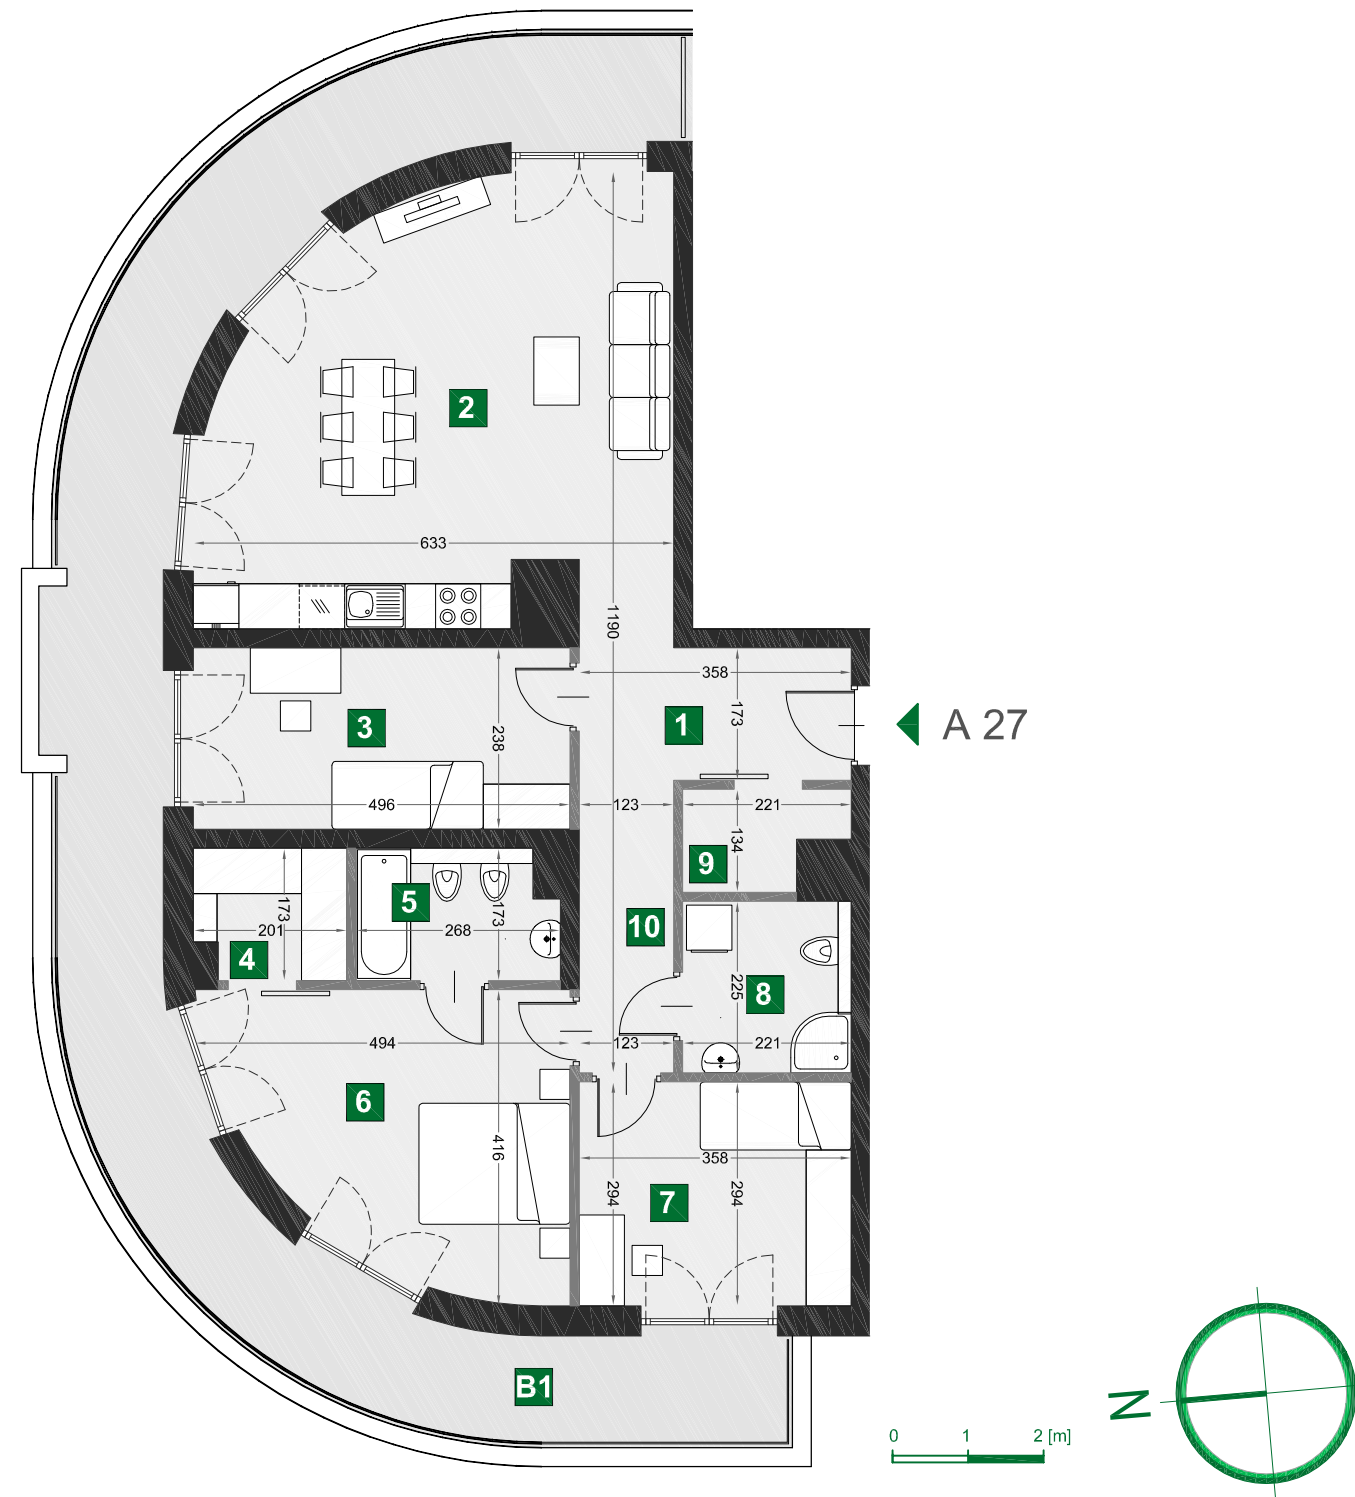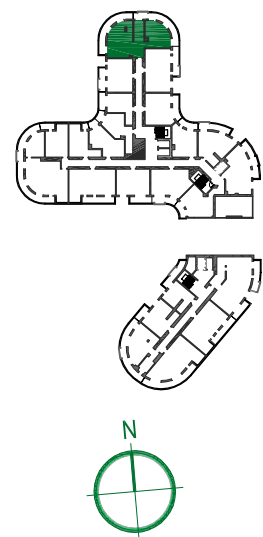

A 27

budynek	B
piętro	1
mieszkanie	A 27
liczba pokoi	4

1	przedpokój	6,19 m ²
2	pokój dzienny z aneksem kuch.	33,13 m ²
3	sypialnia	11,80 m ²
4	garderoba	3,31 m ²
5	łazienka	4,40 m ²
6	sypialnia	16,12 m ²
7	sypialnia	10,53 m ²
8	łazienka	4,97 m ²
9	garderoba	2,45 m ²
10	komunikacja	4,76 m ²

B1	balkon	40,35 m ²
----	--------	----------------------

powierzchnia	97,66 m ²
--------------	----------------------