



# WIŚLANETARASY 2.0

1. Wymiary pomieszczeń, lokalizację przyborów sanitarnych i inne podano na podstawie projektu budowlanego. W trakcie realizacji mogą wystąpić różnice wymiarów i usytuowania elementów w stosunku do stanu wynikającego z projektu, związane ze specyfiką prac budowlanych.

2. Wymiary są obliczone w świetle pionowych przegród w stanie wykończonym, przy uwzględnieniu tynków i okładzin o grubości 1 cm, na poziomie podłogi, bez uwzględnienia listew przypodłogowych, progów itp.

3. Powierzchnia użytkowa lokali oraz pomieszczeń określona jest na podstawie rozporządzenia Ministra Transportu, Budownictwa i Gospodarki Morskiej z dnia 25.04.2012 r. w sprawie szczegółowego zakresu i formy projektu budowlanego (z późn. zm.), z uwzględnieniem normy PN-ISO 9836:1997.

4. Przedstawiona aranżacja lokalu jest przykładowa (standard oferowany do sprzedaży nie obejmuje mebli, wykończenia podłóg, wyposażenia kuchni, łazienek itp.), ma wyłącznie charakter informacyjno-poglądowy i nie stanowi oferty w rozumieniu Kodeksu Cywilnego.

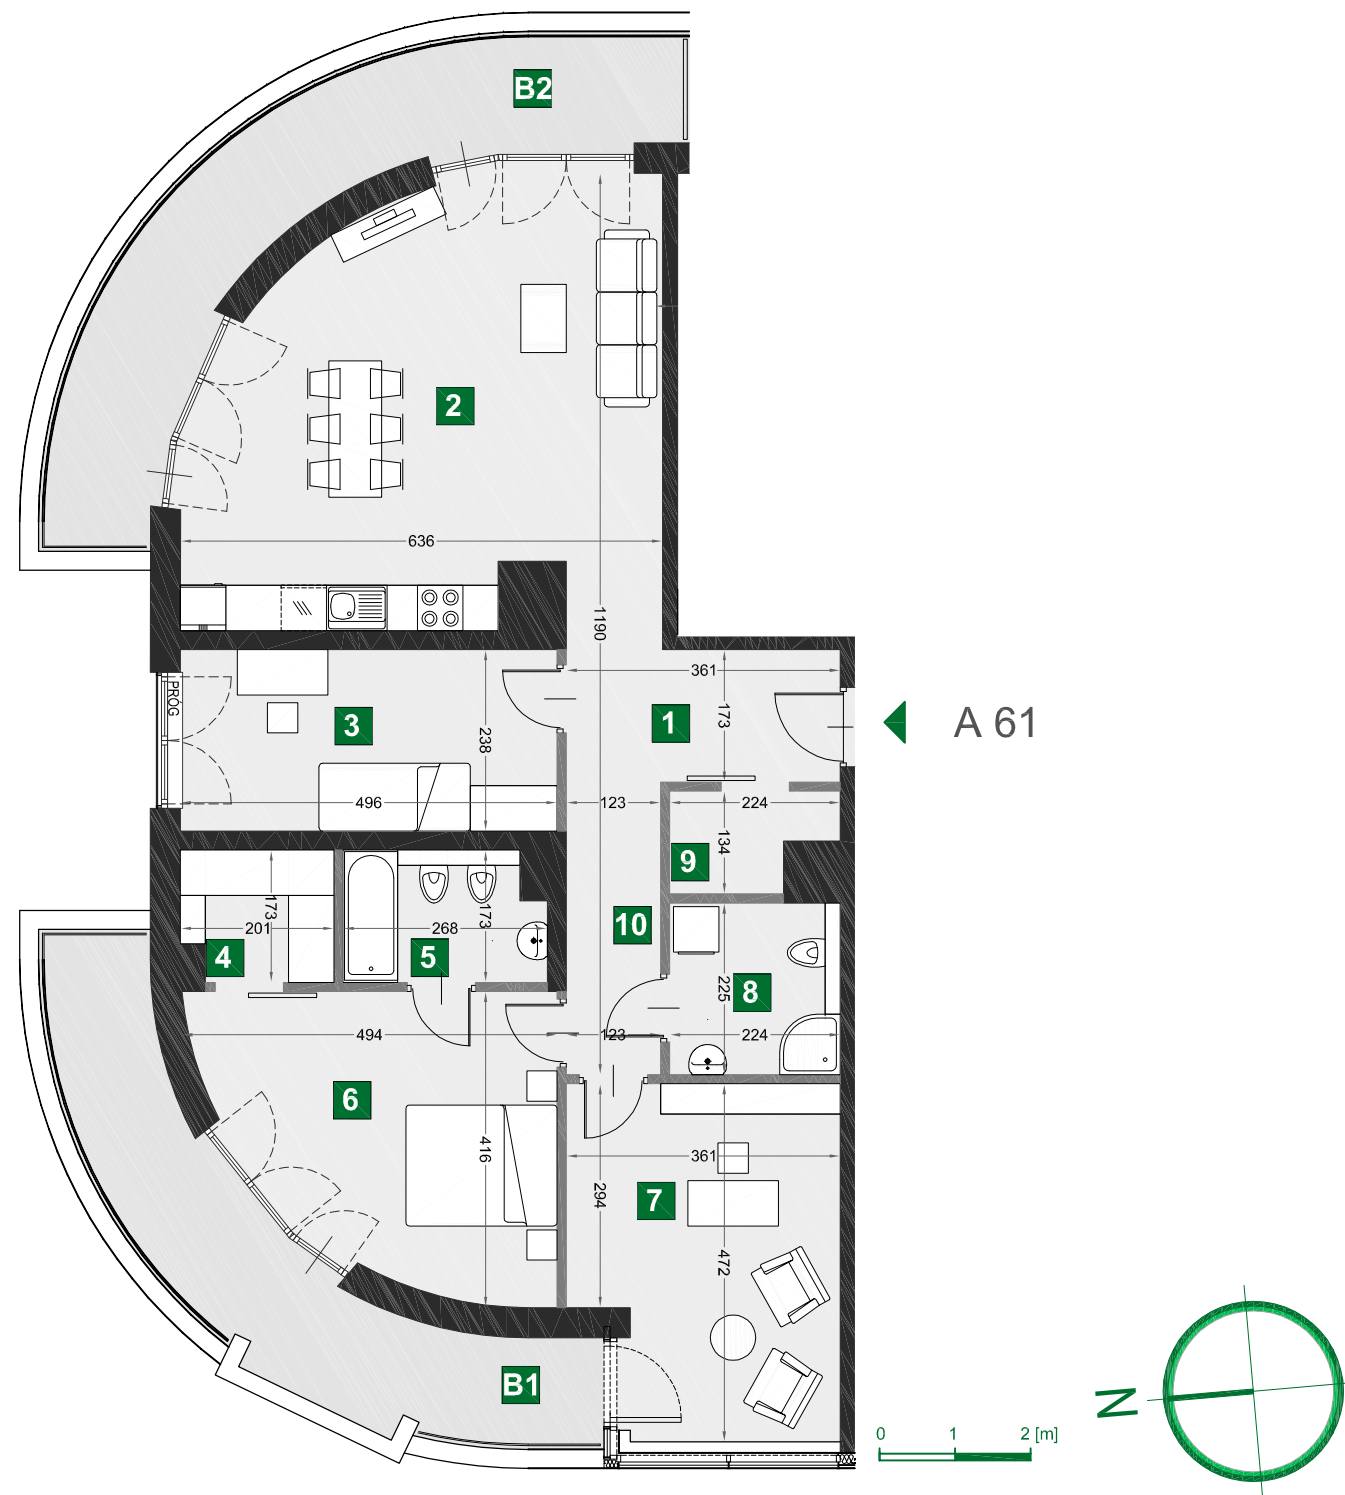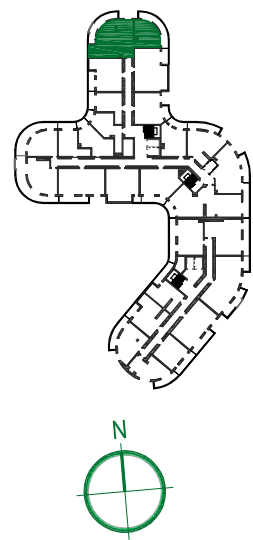

## A 61

budynek	B
piętro	3
mieszkanie	A 61
liczba pokoi	4

1	przedpokój	6,24 m <sup>2</sup>
2	pokój dzienny z aneksem kuch.	33,29 m <sup>2</sup>
3	sypialnia	11,80 m <sup>2</sup>
4	garderoba	3,31 m <sup>2</sup>
5	łazienka	4,40 m <sup>2</sup>
6	sypialnia	16,12 m <sup>2</sup>
7	gabinet	15,70 m <sup>2</sup>
8	łazienka	5,03 m <sup>2</sup>
9	garderoba	2,47 m <sup>2</sup>
10	komunikacja	4,76 m <sup>2</sup>

B1	balkon	14,46 m <sup>2</sup>
B2	balkon	15,40 m <sup>2</sup>

powierzchnia 103,12 m<sup>2</sup>