



WIŚLANETARASY 2.0

1. Wymiary pomieszczeń, lokalizację przyborów sanitarnych i inne podano na podstawie projektu budowlanego. W trakcie realizacji mogą wystąpić różnice wymiarów i usytuowania elementów w stosunku do stanu wynikającego z projektu, związane ze specyfiką prac budowlanych.

2. Wymiary są obliczone w świetle pionowych przegród w stanie wykończonym, przy uwzględnieniu tynków i okładzin o grubości 1 cm, na poziomie podłogi, bez uwzględnienia listew przypodłogowych, progów itp.

3. Powierzchnia użytkowa lokali oraz pomieszczeń określona jest na podstawie rozporządzenia Ministra Transportu, Budownictwa i Gospodarki Morskiej z dnia 25.04.2012 r. w sprawie szczegółowego zakresu i formy projektu budowlanego (z późn. zm.), z uwzględnieniem normy PN-ISO 9836:1997.

4. Przedstawiona aranżacja lokalu jest przykładowa (standard oferowany do sprzedaży nie obejmuje mebli, wykończenia podłóg, wyposażenia kuchni, łazienek itp.), ma wyłącznie charakter informacyjno-poglądowy i nie stanowi oferty w rozumieniu Kodeksu Cywilnego.

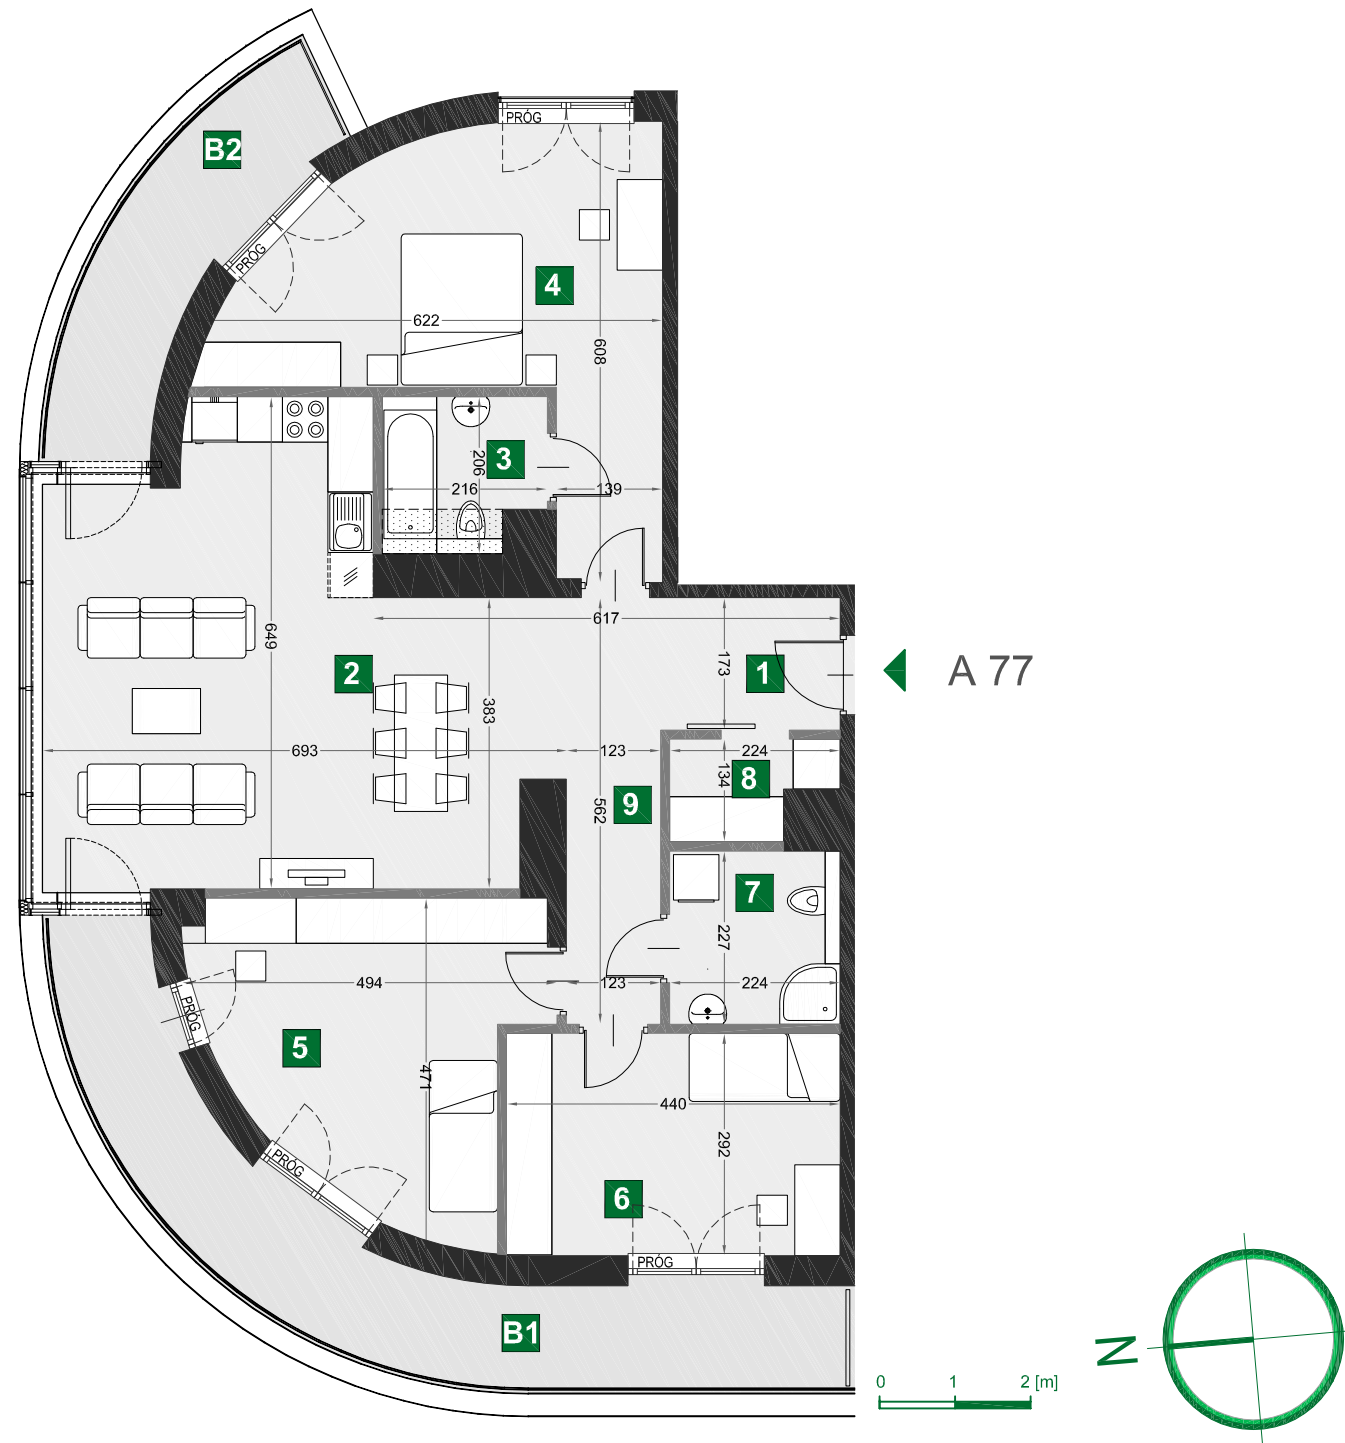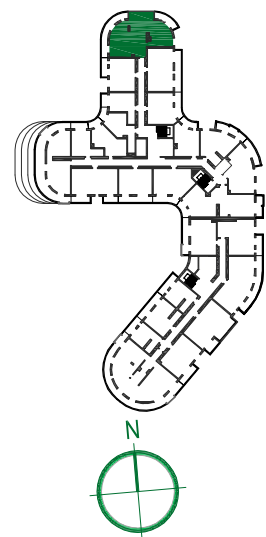

A 77

budynek	B
piętro	4
mieszkanie	A 77
liczba pokoi	4

1	przedpokój	6,24 m ²
2	pokój dzienny z aneksem kuch.	35,09 m ²
3	łazienka	4,10 m ²
4	sypialnia	21,33 m ²
5	sypialnia	16,22 m ²
6	sypialnia	12,83 m ²
7	łazienka	5,07 m ²
8	garderoba	2,47 m ²
9	komunikacja	4,78 m ²

B1	balkon	17,35 m ²
B2	balkon	8,35 m ²

powierzchnia 108,13 m²