





# WIŚLANETARASY 2.0

1. Wymiary pomieszczeń, lokalizację przyborów sanitarnych i inne podano na podstawie projektu budowlanego. W trakcie realizacji mogą wystąpić różnice wymiarów i usytuowania elementów w stosunku do stanu wynikającego z projektu, związane ze specyfiką prac budowlanych.


2. Wymiary są obliczone w świetle pionowych przegród w stanie wykończonym, przy uwzględnieniu tynków i okładzin o grubości 1 cm, na poziomie podłogi, bez uwzględnienia listew przypodłogowych, progów itp.

3. Powierzchnia użytkowa lokali oraz pomieszczeń określona jest na podstawie rozporządzenia Ministra Transportu, Budownictwa i Gospodarki Morskiej z dnia 25.04.2012 r. w sprawie szczegółowego zakresu i formy projektu budowlanego (z późn. zm.), z uwzględnieniem normy PN-ISO 9836:1997.

4. Przedstawiona aranżacja lokalu jest przykładowa (standard oferowany do sprzedaży nie obejmuje mebli, wykończenia podłóg, wyposażenia kuchni, łazienek itp.), ma wyłącznie charakter informacyjno-poglądowy i nie stanowi oferty w rozumieniu Kodeksu Cywilnego.

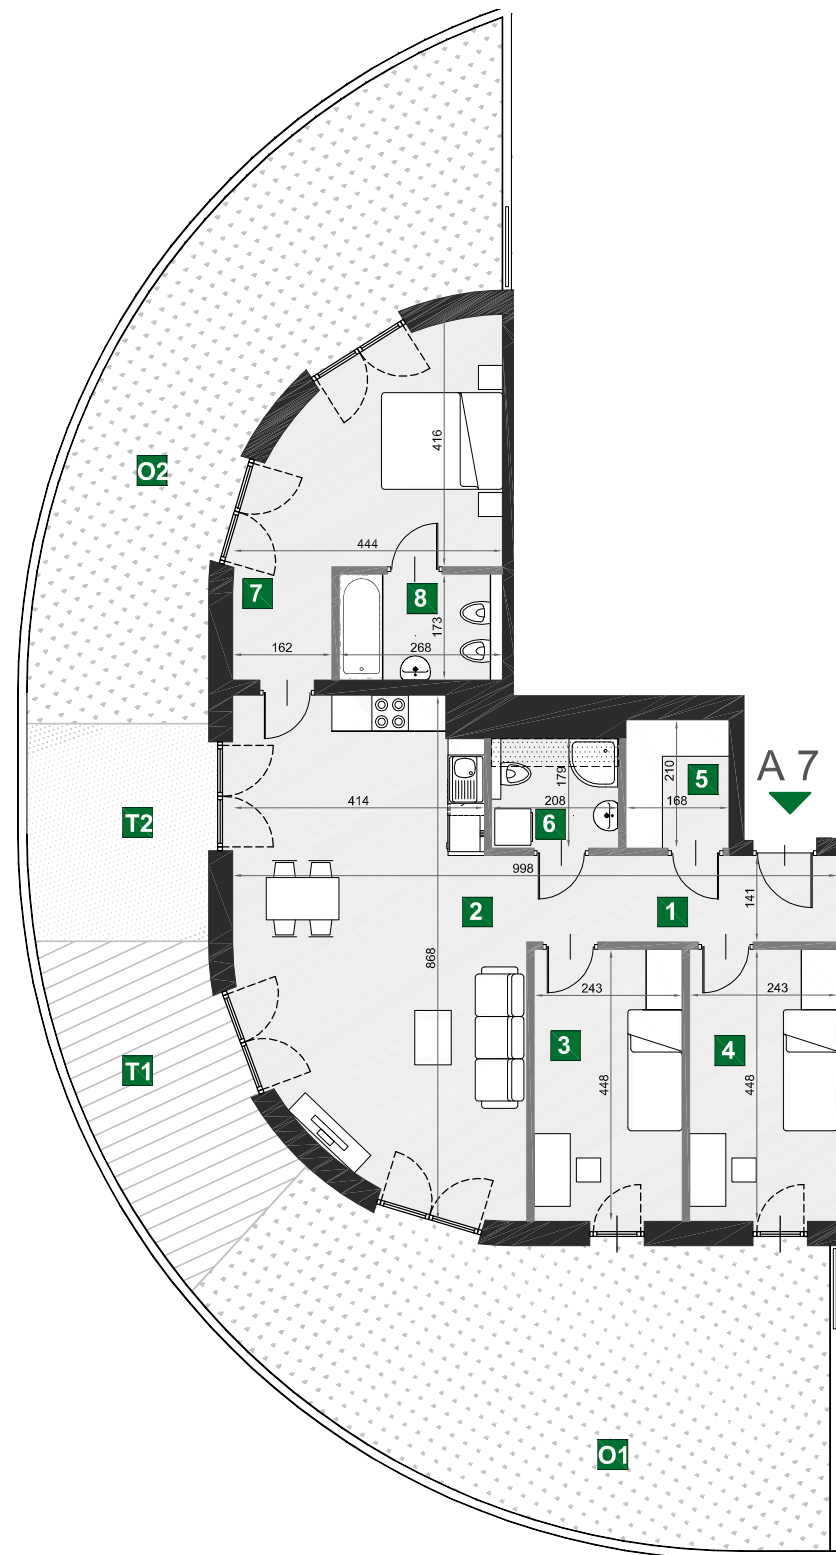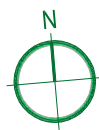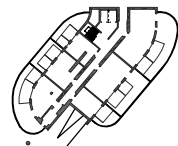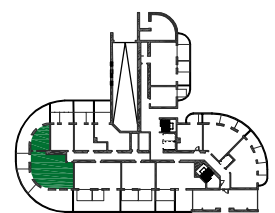

0 1 2 [m]

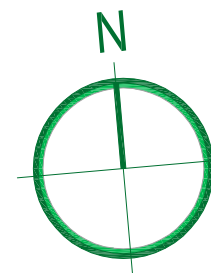

## A 7

budynek	B
piętro	0
mieszkanie	A 7
liczba pokoi	4

<b>1</b>	przedpokój	7,25 m <sup>2</sup>
<b>2</b>	pokój dzienny z aneksem kuch.	35,18 m <sup>2</sup>
<b>3</b>	sypialnia	10,89 m <sup>2</sup>
<b>4</b>	sypialnia	10,89 m <sup>2</sup>
<b>5</b>	garderoba	3,53 m <sup>2</sup>
<b>6</b>	łazienka	3,72 m <sup>2</sup>
<b>7</b>	sypialnia	16,98 m <sup>2</sup>
<b>8</b>	łazienka	4,64 m <sup>2</sup>

<b>T1</b>	taras 1	14,06 m <sup>2</sup>
<b>T2</b>	taras 2	10,64 m <sup>2</sup>
<b>O1</b>	ogród	43,03 m <sup>2</sup>
<b>O2</b>	ogród	38,23 m <sup>2</sup>

powierzchnia 93,08 m<sup>2</sup>