





# WIŚLANE TARASY 2.0

1. Wymiary pomieszczeń, lokalizację przyborów sanitarnych i inne podano na podstawie projektu budowlanego. W trakcie realizacji mogą wystąpić różnice wymiarów i usytuowania elementów w stosunku do stanu wynikającego z projektu, związane ze specyfiką prac budowlanych.

2. Wymiary są obliczone w świetle pionowych przegród w stanie wykończonym, przy uwzględnieniu tynków i okładzin o grubości 1 cm, na poziomie podłogi, bez uwzględnienia listew przypodłogowych, progów itp.

3. Powierzchnia użytkowa lokali oraz pomieszczeń określona jest na podstawie rozporządzenia Ministra Transportu, Budownictwa i Gospodarki Morskiej z dnia 25.04.2012 r. w sprawie szczegółowego zakresu i formy projektu budowlanego (z późn. zm.), z uwzględnieniem normy PN-ISO 9836:1997.

4. Przedstawiona aranżacja lokalu jest przykładowa (standard oferowany do sprzedaży nie obejmuje mebli, wykończenia podłóg, wyposażenia kuchni, łazienek itp.), ma wyłącznie charakter informacyjno-poglądowy i nie stanowi oferty w rozumieniu Kodeksu Cywilnego.

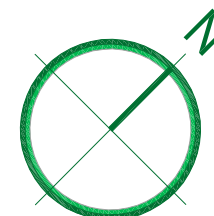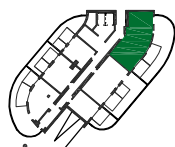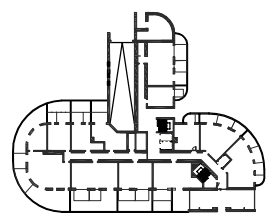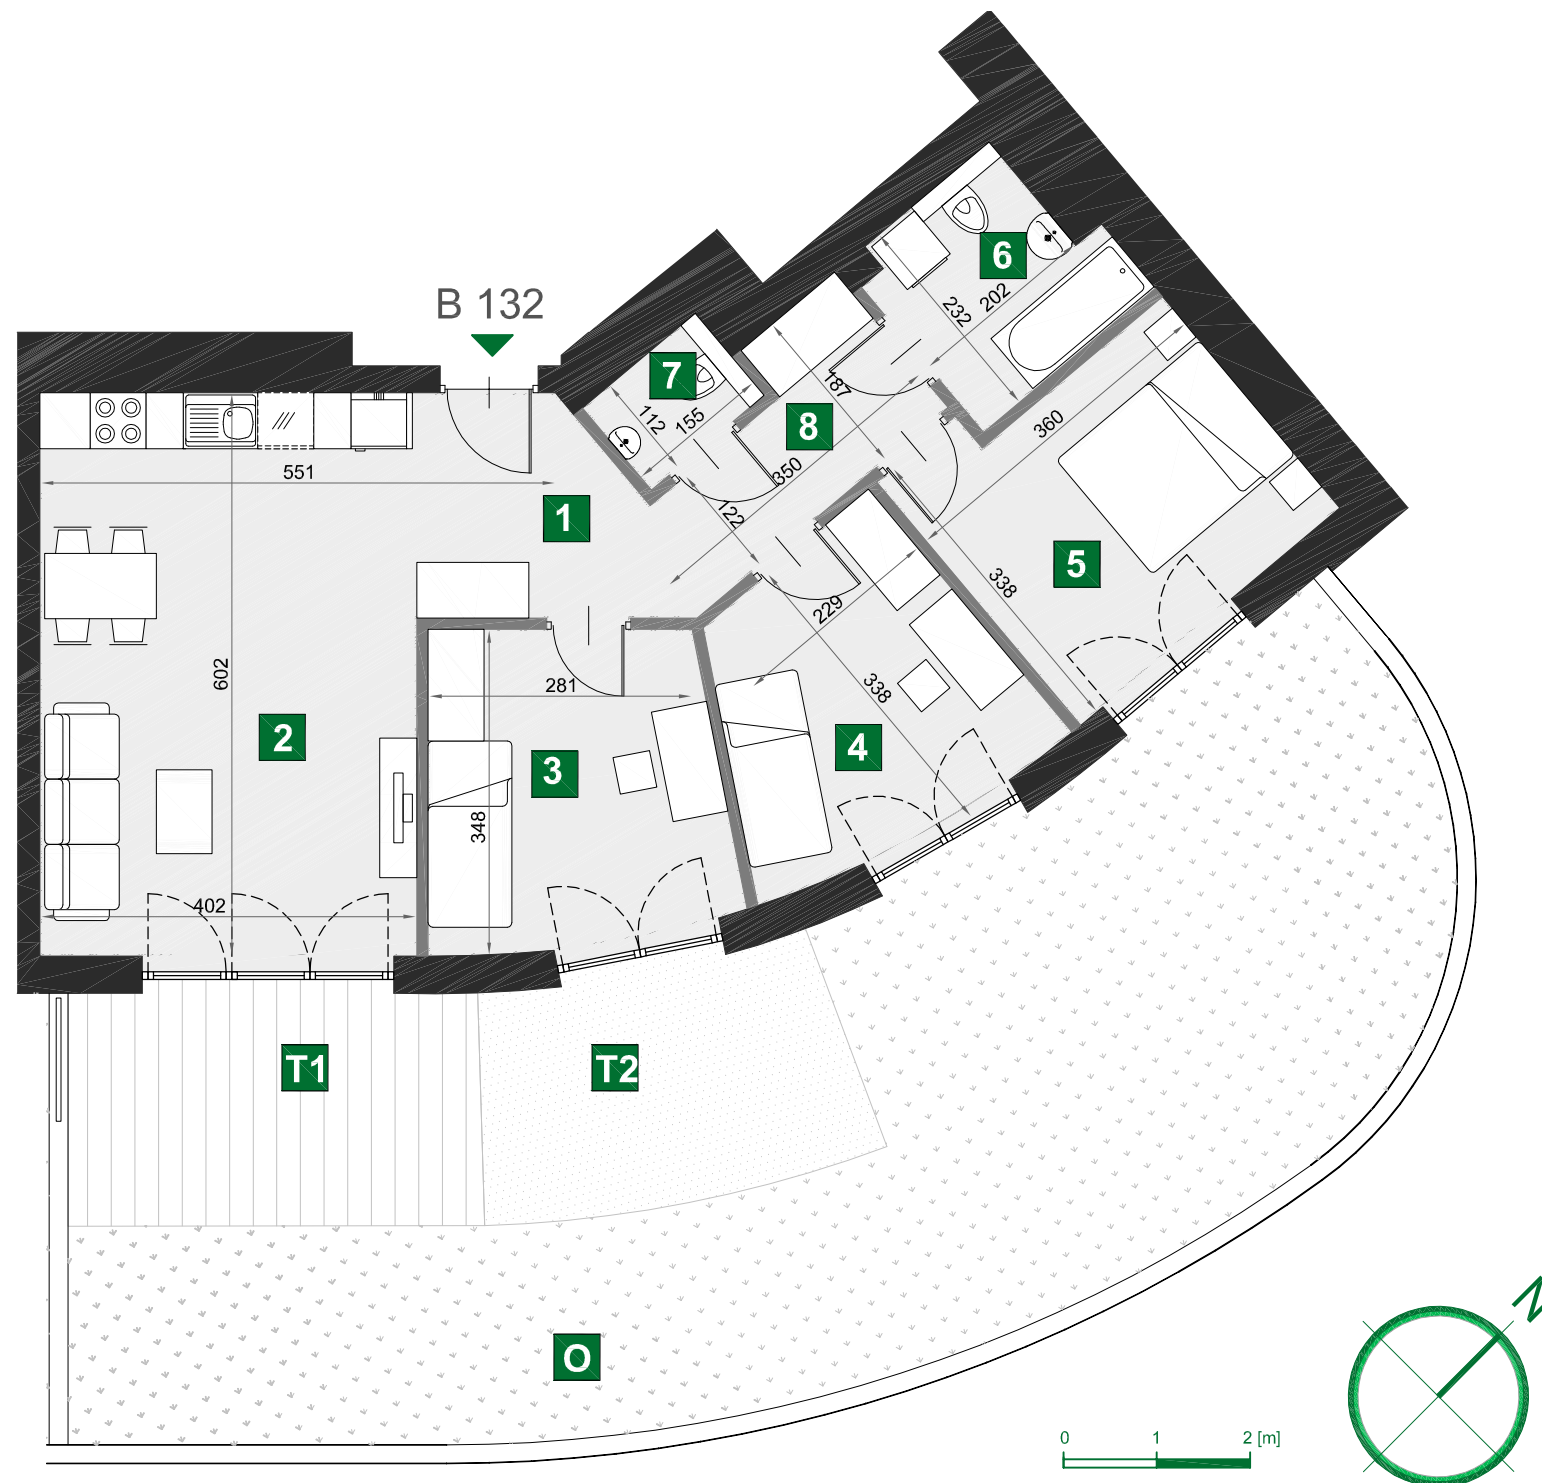

**B 132**

budynek	B
piętro	0
mieszkanie	B 132
liczba pokoi	4

<b>1</b>	przedpokój	5,93 m <sup>2</sup>
<b>2</b>	pokój dzienny z aneksem kuch.	24,30 m <sup>2</sup>
<b>3</b>	sypialnia	10,48 m <sup>2</sup>
<b>4</b>	sypialnia	9,86 m <sup>2</sup>
<b>5</b>	sypialnia	11,10 m <sup>2</sup>
<b>6</b>	łazienka	4,95 m <sup>2</sup>
<b>7</b>	wc	1,76 m <sup>2</sup>
<b>8</b>	komunikacja	4,69 m <sup>2</sup>

<b>T1</b>	taras 1	11,03 m <sup>2</sup>
<b>T2</b>	taras 2	10,00 m <sup>2</sup>
<b>O</b>	ogród	54,73 m <sup>2</sup>

powierzchnia 73,07 m<sup>2</sup>