





WIŚLANE TARASY 2.0

1. Wymiary pomieszczeń, lokalizację przyborów sanitarnych i inne podano na podstawie projektu budowlanego. W trakcie realizacji mogą wystąpić różnice wymiarów i usytuowania elementów w stosunku do stanu wynikającego z projektu, związane ze specyfiką prac budowlanych.

2. Wymiary są obliczone w świetle pionowych przegród w stanie wykończonym, przy uwzględnieniu tynków i okładzin o grubości 1 cm, na poziomie podłogi, bez uwzględnienia listew przypodłogowych, progów itp.

3. Powierzchnia użytkowa lokali oraz pomieszczeń określona jest na podstawie rozporządzenia Ministra Transportu, Budownictwa i Gospodarki Morskiej z dnia 25.04.2012 r. w sprawie szczegółowego zakresu i formy projektu budowlanego (z późn. zm.), z uwzględnieniem normy PN-ISO 9836:1997.

4. Przedstawiona aranżacja lokalu jest przykładowa (standard oferowany do sprzedaży nie obejmuje mebli, wykończenia podłóg, wyposażenia kuchni, łazienek itp.), ma wyłącznie charakter informacyjno-poglądowy i nie stanowi oferty w rozumieniu Kodeksu Cywilnego.

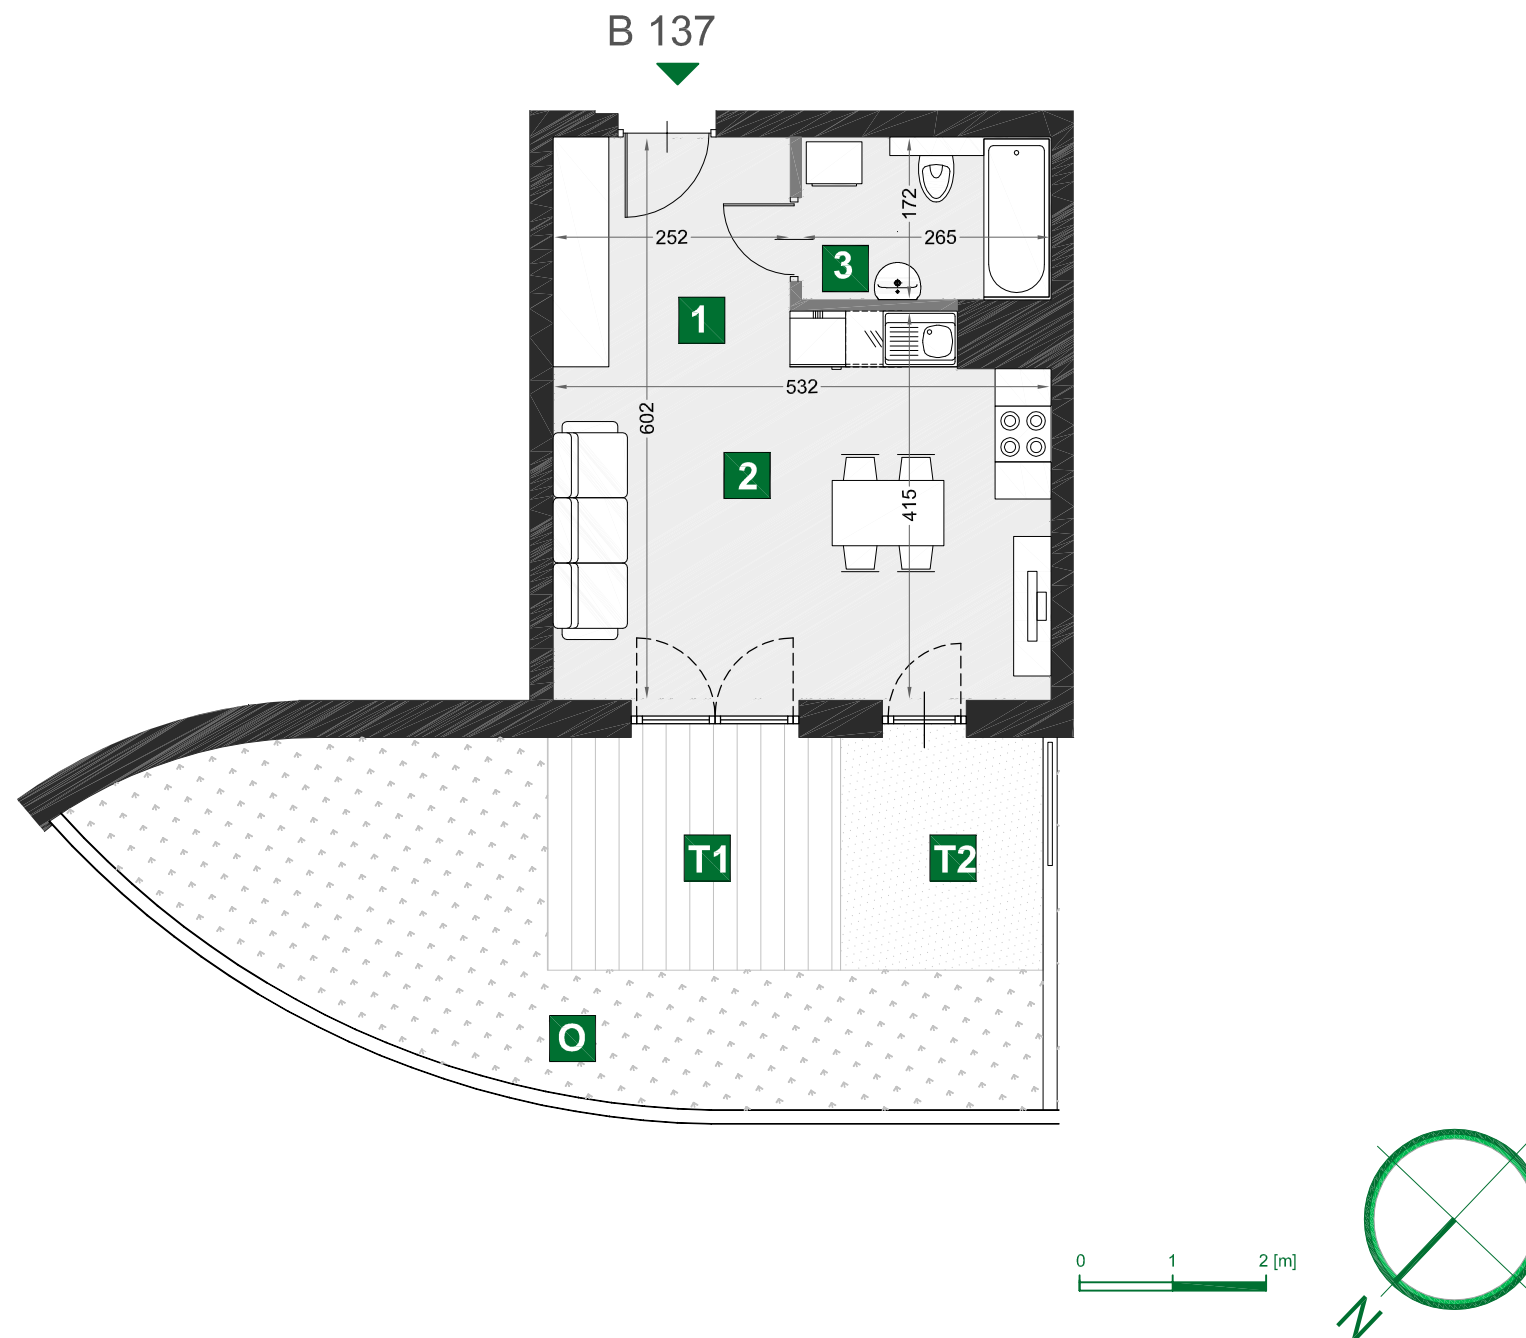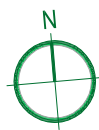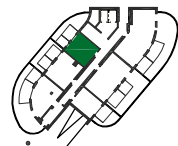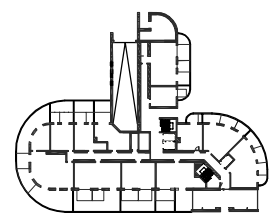

B 137

| | |
|--------------|-------|
| budynek | B |
| piętro | 0 |
| mieszkanie | B 137 |
| liczba pokoi | 1 |

| | |
|--|----------------------|
| 1 przedpokój | 4,73 m ² |
| 2 pokój dzienny z aneksem kuch. | 21,55 m ² |
| 3 łazienka | 4,60 m ² |

| | |
|-------------------|----------------------|
| T1 taras 1 | 7,84 m ² |
| T2 taras 2 | 5,39 m ² |
| O ogród | 20,99 m ² |

powierzchnia 30,88 m²