


# WIŚLANETARASY 2.0

1. Wymiary pomieszczeń, lokalizację przyborów sanitarnych i inne podano na podstawie projektu budowlanego. W trakcie realizacji mogą wystąpić różnice wymiarów i usytuowania elementów w stosunku do stanu wynikającego z projektu, związane ze specyfiką prac budowlanych.

2. Wymiary są obliczone w świetle pionowych przegród w stanie wykończonym, przy uwzględnieniu tynków i okładzin o grubości 1 cm, na poziomie podłogi, bez uwzględnienia listew przypodłogowych, progów itp.

3. Powierzchnia użytkowa lokali oraz pomieszczeń określona jest na podstawie rozporządzenia Ministra Transportu, Budownictwa i Gospodarki Morskiej z dnia 25.04.2012 r. w sprawie szczegółowego zakresu i formy projektu budowlanego (z późn. zm.), z uwzględnieniem normy PN-ISO 9836:1997.

4. Przedstawiona aranżacja lokalu jest przykładowa (standard oferowany do sprzedaży nie obejmuje mebli, wykończenia podłóg, wyposażenia kuchni, łazienek itp.), ma wyłącznie charakter informacyjno-poglądowy i nie stanowi oferty w rozumieniu Kodeksu Cywilnego.

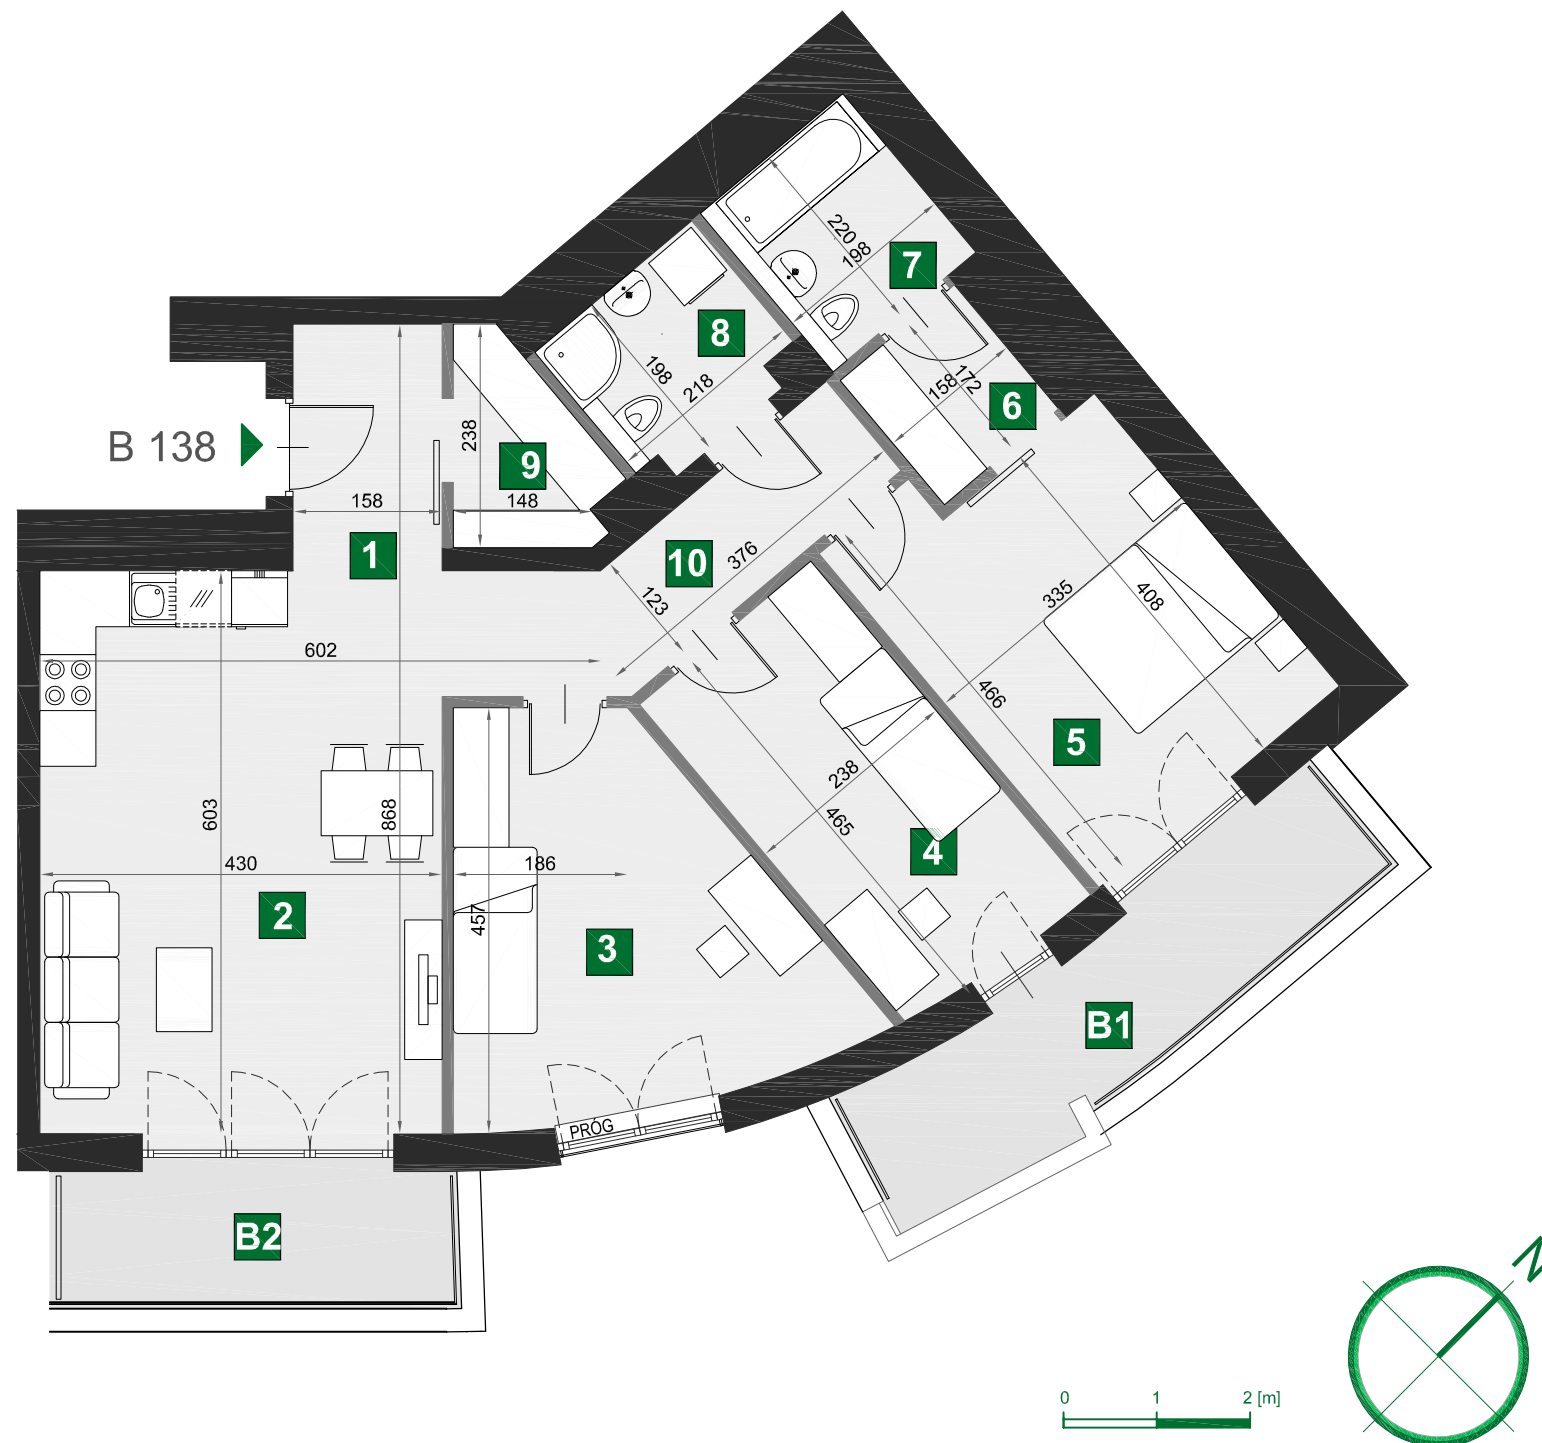

## B 138

budynek	B
piętro	1
mieszkanie	B 138
liczba pokoi	4

<b>1</b>	przedpokój	4,19 m <sup>2</sup>
<b>2</b>	pokój dzienny z aneksem kuch.	25,93 m <sup>2</sup>
<b>3</b>	sypialnia	14,84 m <sup>2</sup>
<b>4</b>	sypialnia	10,91 m <sup>2</sup>
<b>5</b>	sypialnia	14,38 m <sup>2</sup>
<b>6</b>	garderoba	2,72 m <sup>2</sup>
<b>7</b>	łazienka	4,36 m <sup>2</sup>
<b>8</b>	łazienka	4,09 m <sup>2</sup>
<b>9</b>	garderoba	3,05 m <sup>2</sup>
<b>10</b>	komunikacja	6,76 m <sup>2</sup>

<b>B1</b>	balkon 1	9,16 m <sup>2</sup>
<b>B2</b>	balkon 2	5,80 m <sup>2</sup>

powierzchnia 91,23 m<sup>2</sup>

