



WIŚLANETARASY 2.0

1. Wymiary pomieszczeń, lokalizację przyborów sanitarnych i inne podano na podstawie projektu budowlanego. W trakcie realizacji mogą wystąpić różnice wymiarów i usytuowania elementów w stosunku do stanu wynikającego z projektu, związane ze specyfiką prac budowlanych.

2. Wymiary są obliczone w świetle pionowych przegród w stanie wykończonym, przy uwzględnieniu tynków i okładzin o grubości 1 cm, na poziomie podłogi, bez uwzględnienia listew przypodłogowych, progów itp.

3. Powierzchnia użytkowa lokali oraz pomieszczeń określona jest na podstawie rozporządzenia Ministra Transportu, Budownictwa i Gospodarki Morskiej z dnia 25.04.2012 r. w sprawie szczegółowego zakresu i formy projektu budowlanego (z późn. zm.), z uwzględnieniem normy PN-ISO 9836:1997.

4. Przedstawiona aranżacja lokalu jest przykładowa (standard oferowany do sprzedaży nie obejmuje mebli, wykończenia podłóg, wyposażenia kuchni, łazienek itp.), ma wyłącznie charakter informacyjno-poglądowy i nie stanowi oferty w rozumieniu Kodeksu Cywilnego.

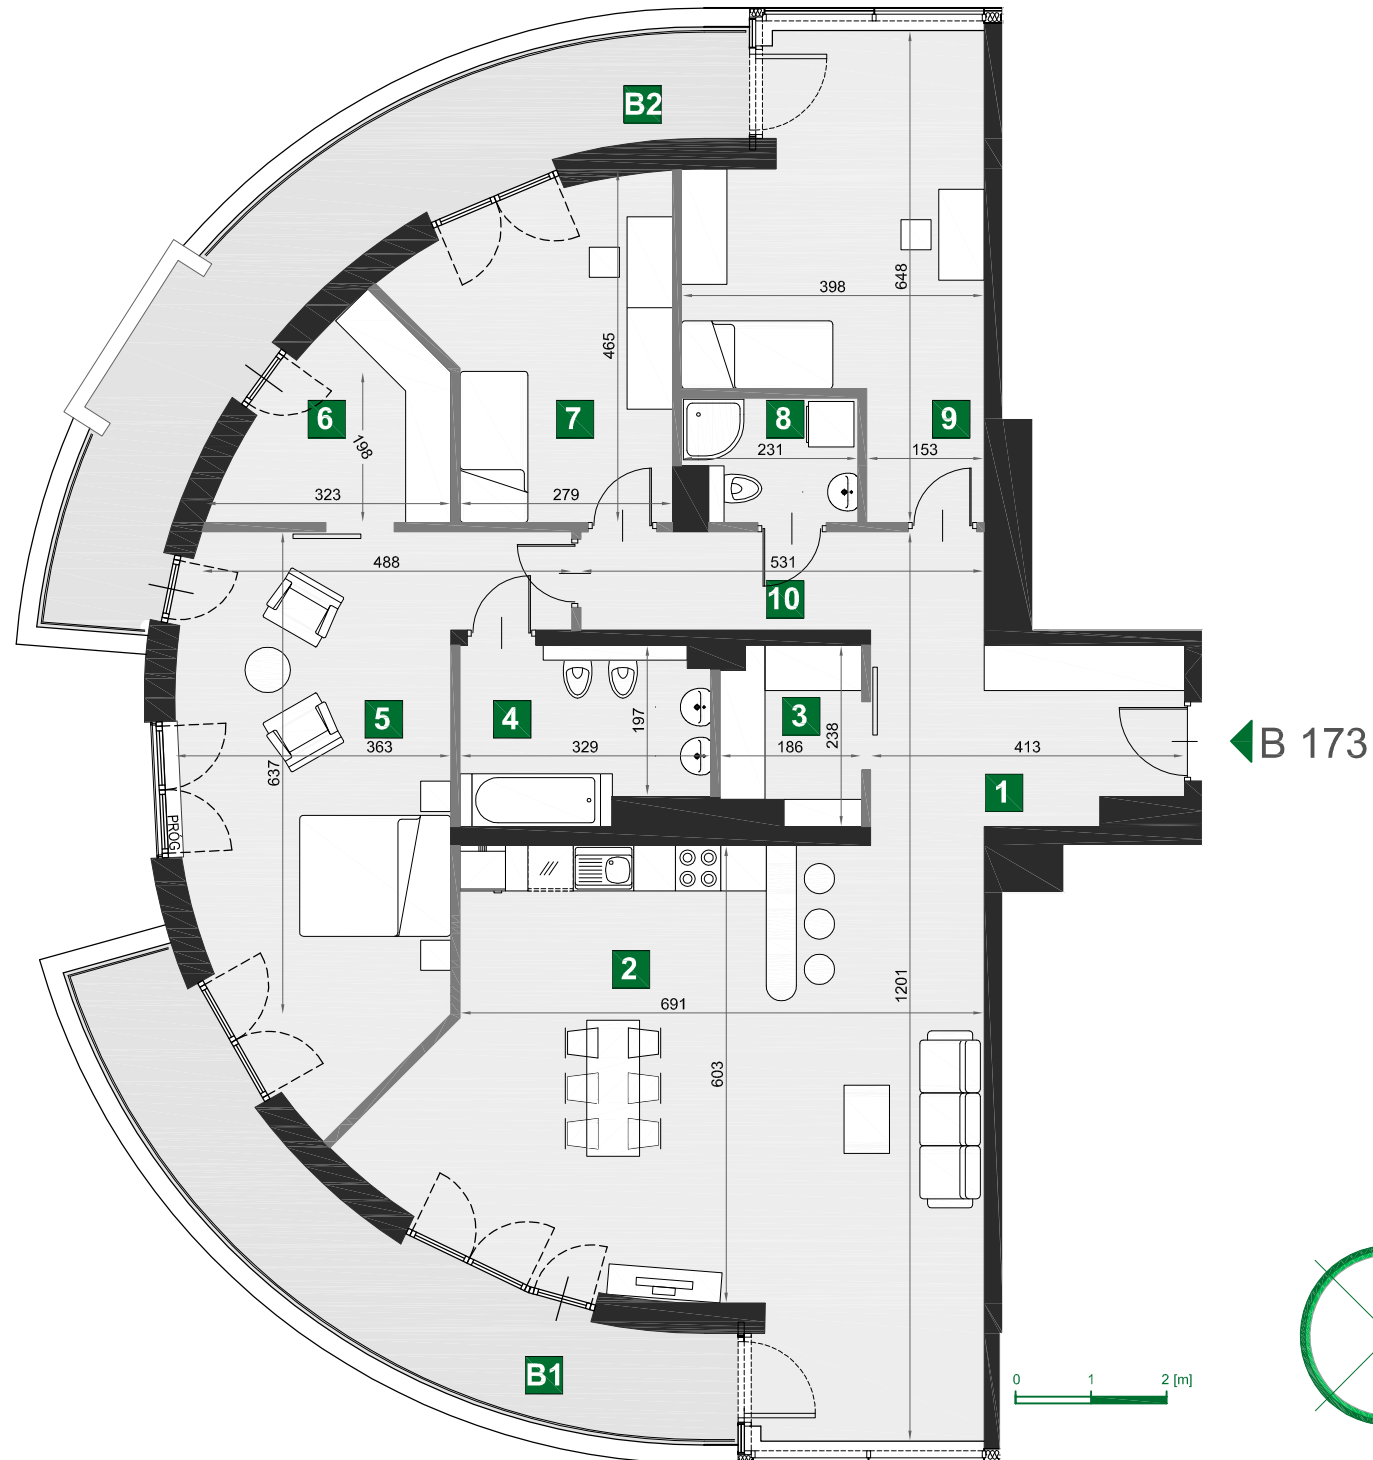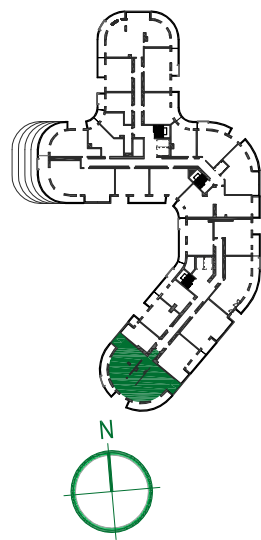

B 173

budynek	B
piętro	5
mieszkanie	B 173
liczba pokoi	4

1	przedpokój	9,38 m ²
2	pokój dzienny z aneksem kuch.	49,39 m ²
3	garderoba	4,00 m ²
4	łazienka	7,22 m ²
5	sypialnia	26,62 m ²
6	garderoba	6,66 m ²
7	sypialnia	13,24 m ²
8	łazienka	3,50 m ²
9	sypialnia	19,42 m ²
10	komunikacja	7,12 m ²

B1	balkon 1	14,71 m ²
B2	balkon 2	17,41 m ²

powierzchnia 146,55 m²