



WIŚLANETARASY 2.0

1. Wymiary pomieszczeń, lokalizację przyborów sanitarnych i inne podano na podstawie projektu budowlanego. W trakcie realizacji mogą wystąpić różnice wymiarów i usytuowania elementów w stosunku do stanu wynikającego z projektu, związane ze specyfiką prac budowlanych.

2. Wymiary są obliczone w świetle pionowych przegród w stanie wykończonym, przy uwzględnieniu tynków i okładzin o grubości 1 cm, na poziomie podłogi, bez uwzględnienia listew przypodłogowych, progów itp.

3. Powierzchnia użytkowa lokali oraz pomieszczeń określona jest na podstawie rozporządzenia Ministra Transportu, Budownictwa i Gospodarki Morskiej z dnia 25.04.2012 r. w sprawie szczegółowego zakresu i formy projektu budowlanego (z późn. zm.), z uwzględnieniem normy PN-ISO 9836:1997.

4. Przedstawiona aranżacja lokalu jest przykładowa (standard oferowany do sprzedaży nie obejmuje mebli, wykończenia podłóg, wyposażenia kuchni, łazienek itp.), ma wyłącznie charakter informacyjno-poglądowy i nie stanowi oferty w rozumieniu Kodeksu Cywilnego.

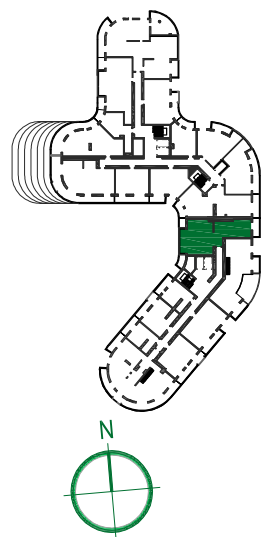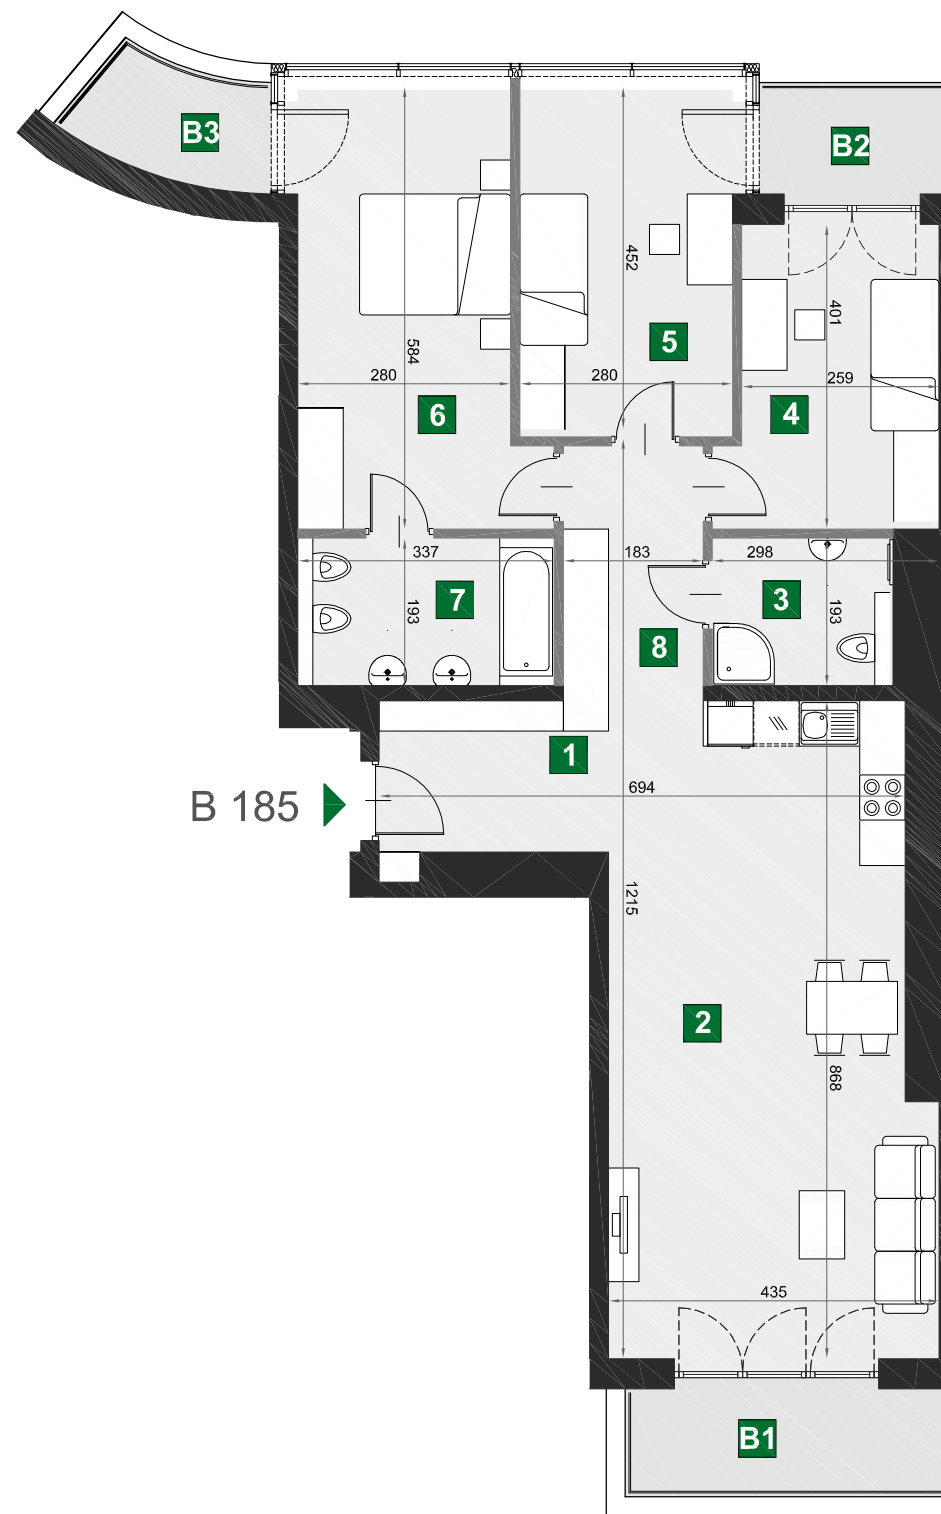

B 185

budynek	B
piętro	7
mieszkanie	B 185
liczba pokoi	4

1	przedpokój	6,22 m ²
2	pokój dzienny z aneksem kuch.	35,37 m ²
3	łazienka	4,57 m ²
4	sypialnia	10,81 m ²
5	sypialnia	12,97 m ²
6	sypialnia	17,01 m ²
7	łazienka	6,50 m ²
8	komunikacja	6,17 m ²

B1	balkon 1	5,55 m ²
B2	balkon 2	3,55 m ²
B3	balkon 3	3,45 m ²

powierzchnia 99,62 m²