


KONDYGNACJA 8  
 RZUT 7 PIĘTRA  
 BUDYNEK WIELORODZINNY  
 KRAKÓW UL. GRZEGÓRZECKA 69E

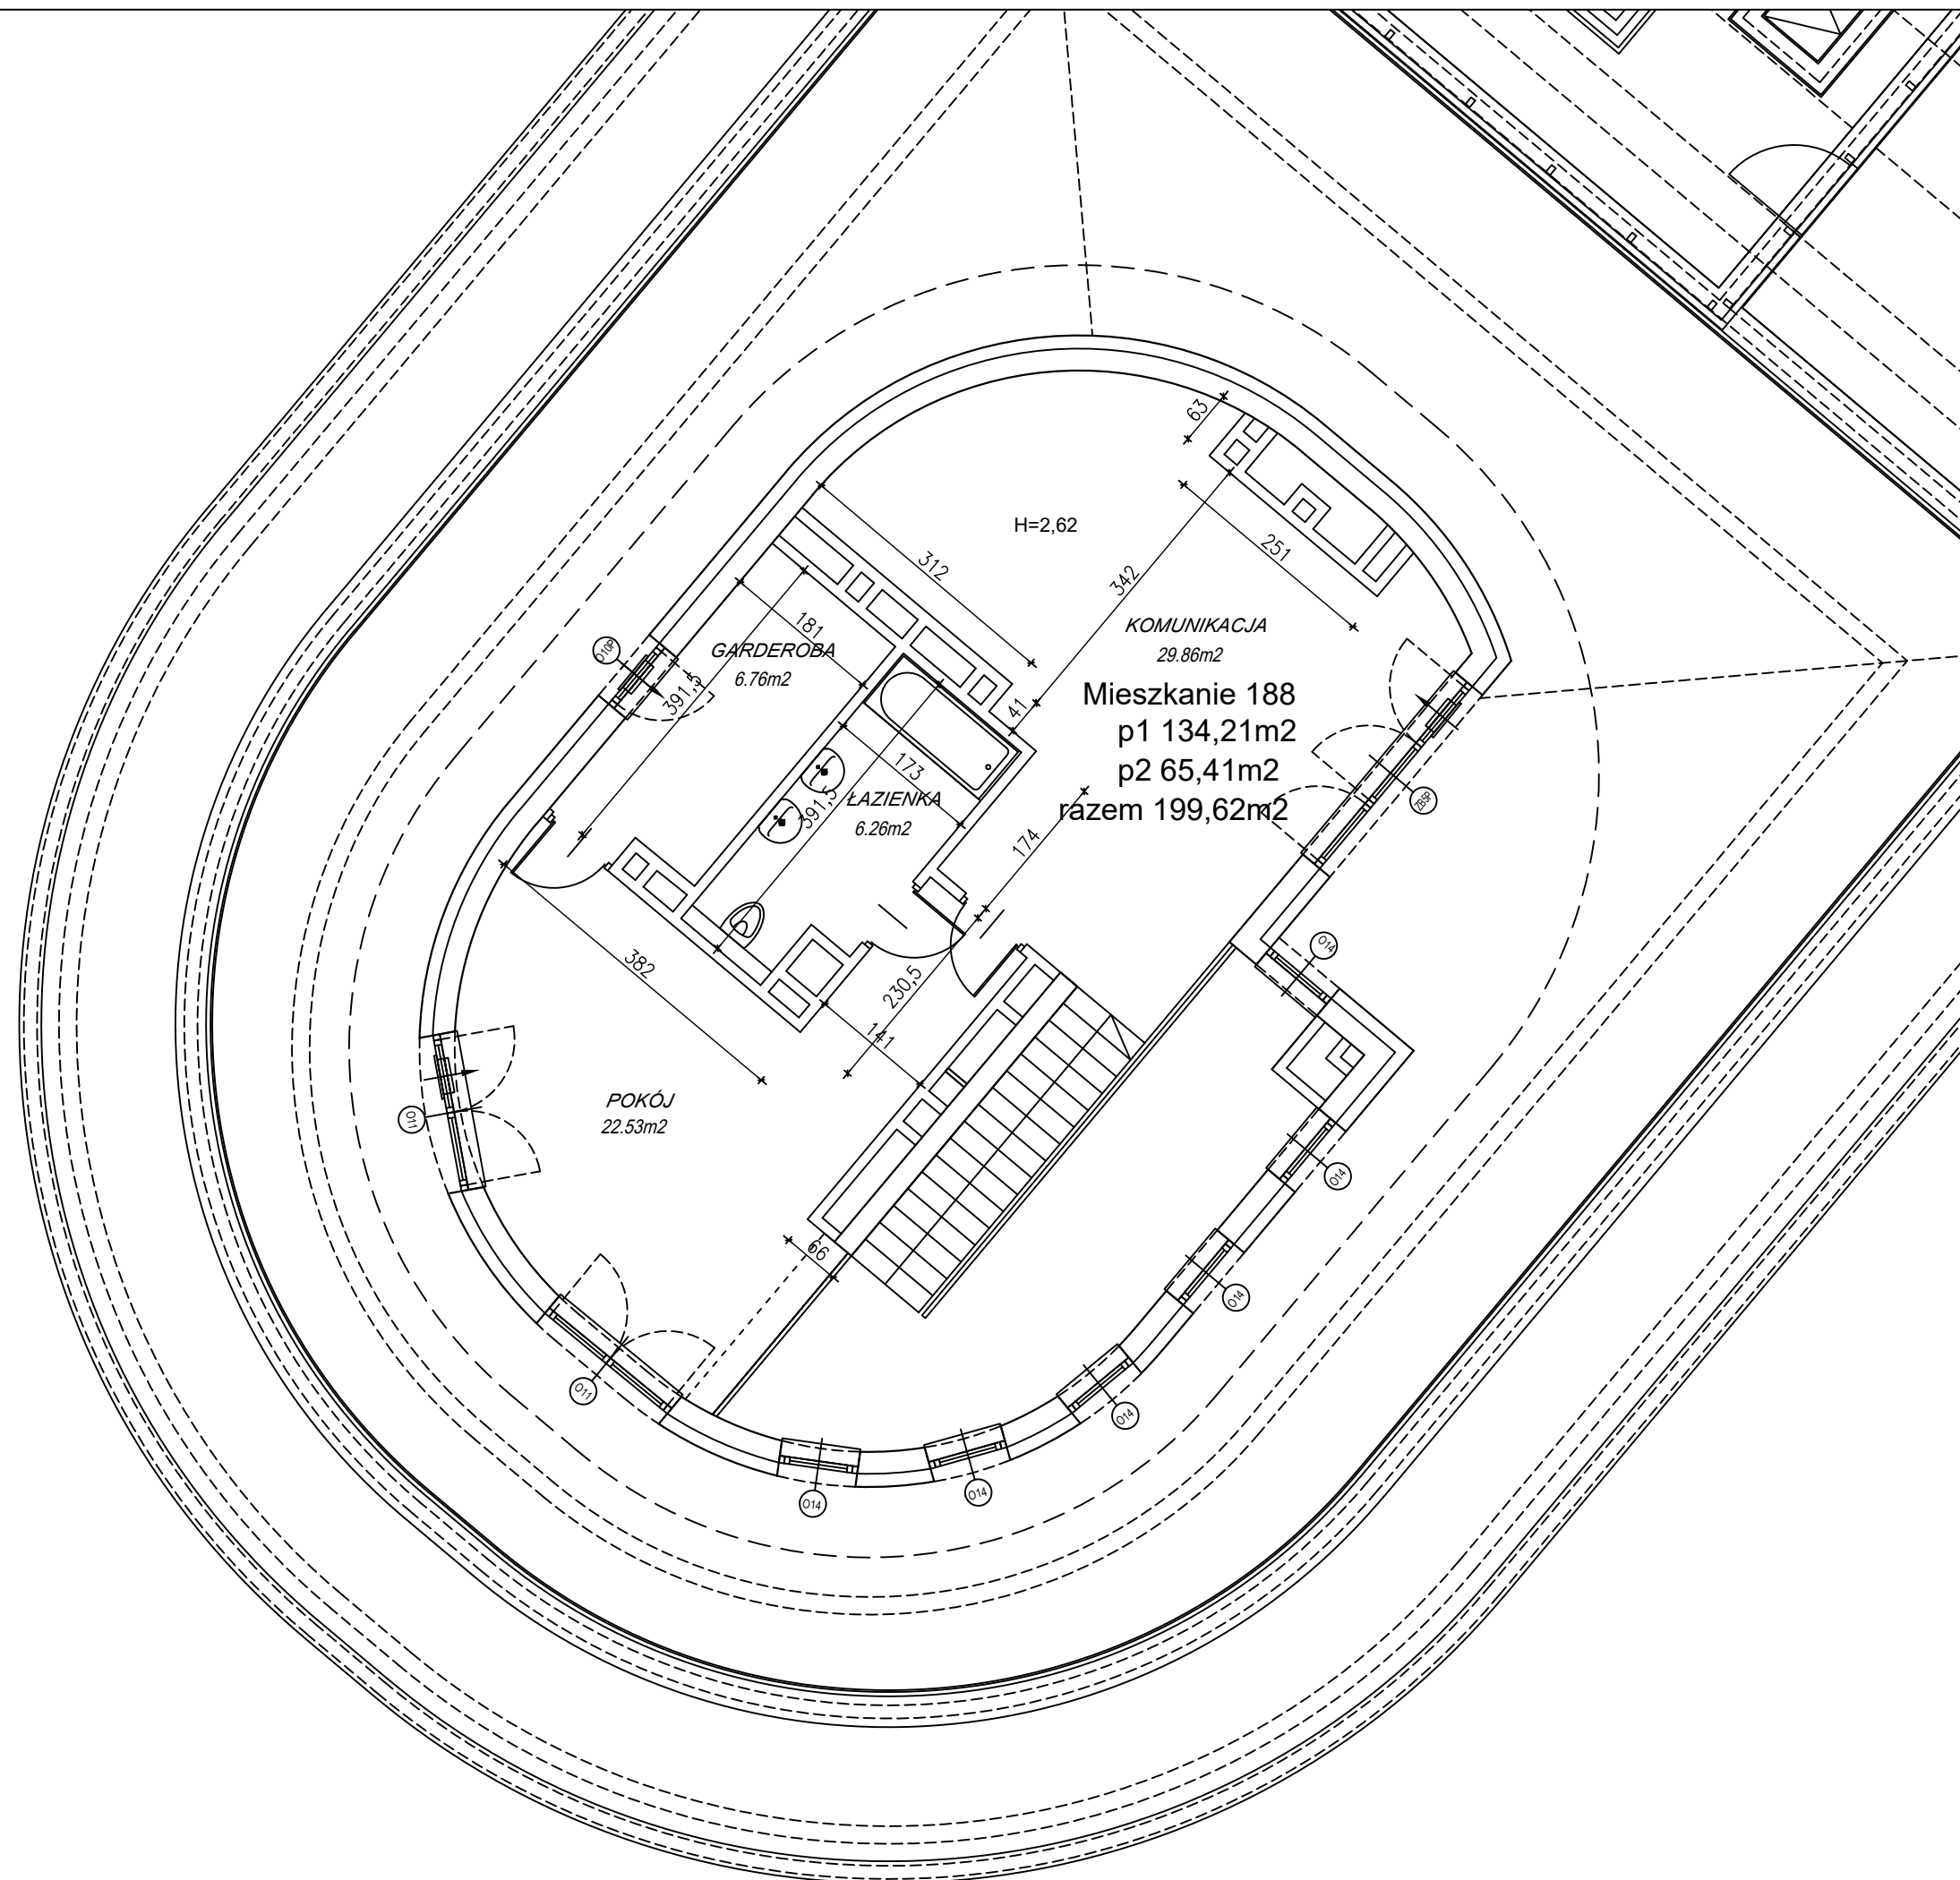

KONDYGNACJA 9  
RZUT 8 PIĘTRA  
BUDYNEK WIELORODZINNY  
KRAKÓW UL. GRZEGÓRZECKA 69E