


WIŚLANE TARASY 2.0

1. Wymiary pomieszczeń, lokalizacje przyborów sanitarnych i inne podano na podstawie projektu budowlanego. W toku budowy mogą wystąpić różnice w stosunku do stanu wynikającego z projektu, wynikające ze specyfiki prac budowlanych

2. Wymiary są obliczane w świetle pionowych przegród w stanie wykończonym, przy uwzględnieniu tynków i okładzin o grubości 1 cm, na poziomie podłogi, bez uwzględniania listw przypodłogowych, progów itp..

3. Powierzchnia użytkowa lokali oraz pomieszczeń określona jest na podstawie rozporządzenia Ministra Transportu, Budownictwa i Gospodarki Morskiej z dnia 25.04.2012 w sprawie szczegółowego zakresu i formy projektu budowlanego oraz przy uwzględnieniu treści Polskiej Normy PN-ISO 9836:1997 z późniejszymi zmianami.

4. Jest to przykładowa aranżacja służąca wyłącznie do celów prezentacyjnych i nie stanowi oferty w rozumieniu kodeksu cywilnego na etapie realizacji. Niektóre szczegóły mogą ulec zmianie.

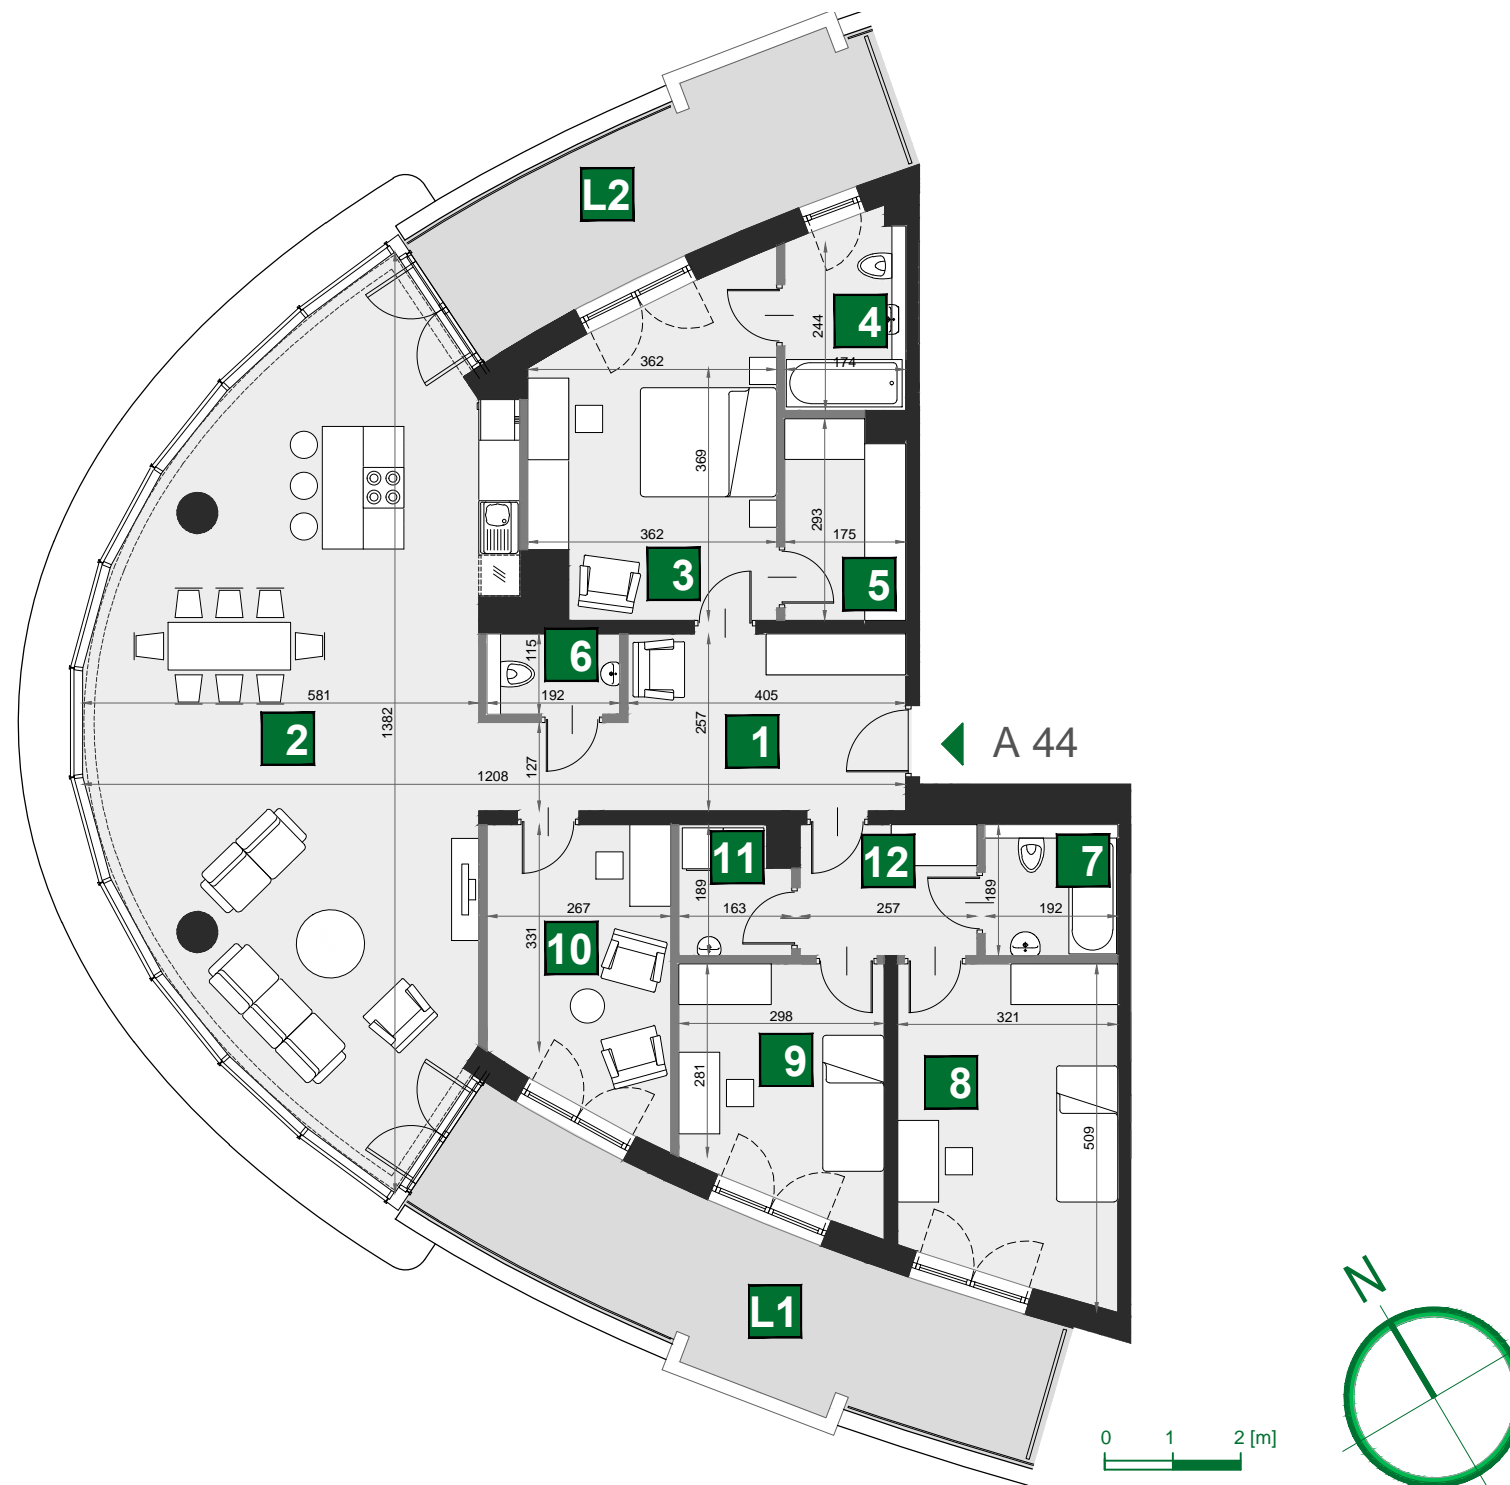

A 44

budynek	W
piętro	6
mieszkanie	A 44
liczba pokoi	5

1	przedpokój	13,30 m ²
2	pokój dzienny z aneksem kuch.	58,98 m ²
3	sypialnia	16,27 m ²
4	łazienka	4,77 m ²
5	garderoba	4,95 m ²
6	wc	2,24 m ²
7	łazienka	3,68 m ²
8	sypialnia	14,87 m ²
9	sypialnia	10,35 m ²
10	gabinet	10,99 m ²
11	pralnia	2,89 m ²
12	komunikacja	4,91 m ²

L1	loggia	20,44 m ²
L2	loggia	15,41 m ²

powierzchnia 148,20 m²

